




PRK7 NIERUCHOMOŚCI Sp.z o.o.  
 ul. Leszno 12, 01-192 Warszawa  
 tel.(22) 691 46 46, fax: (22) 535 75 01  
 www.prk7nieruchomosci.com.pl

## HUSA PARK PRZY UL. JANA HUSA W WARSZAWIE

Usytuowanie lokalu inwestycyjnego w budynku:

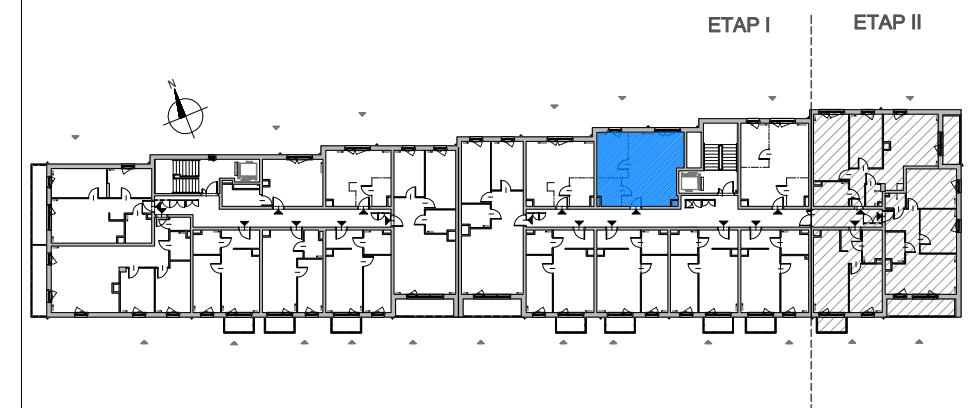

Klatka schodowa	B
Numer lokalu	B14
<b>Piętro</b>	<b>Piętro 1</b>
<b>Powierzchnia</b>	<b>46,79 m<sup>2</sup></b>

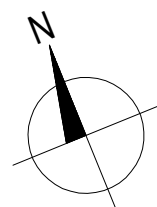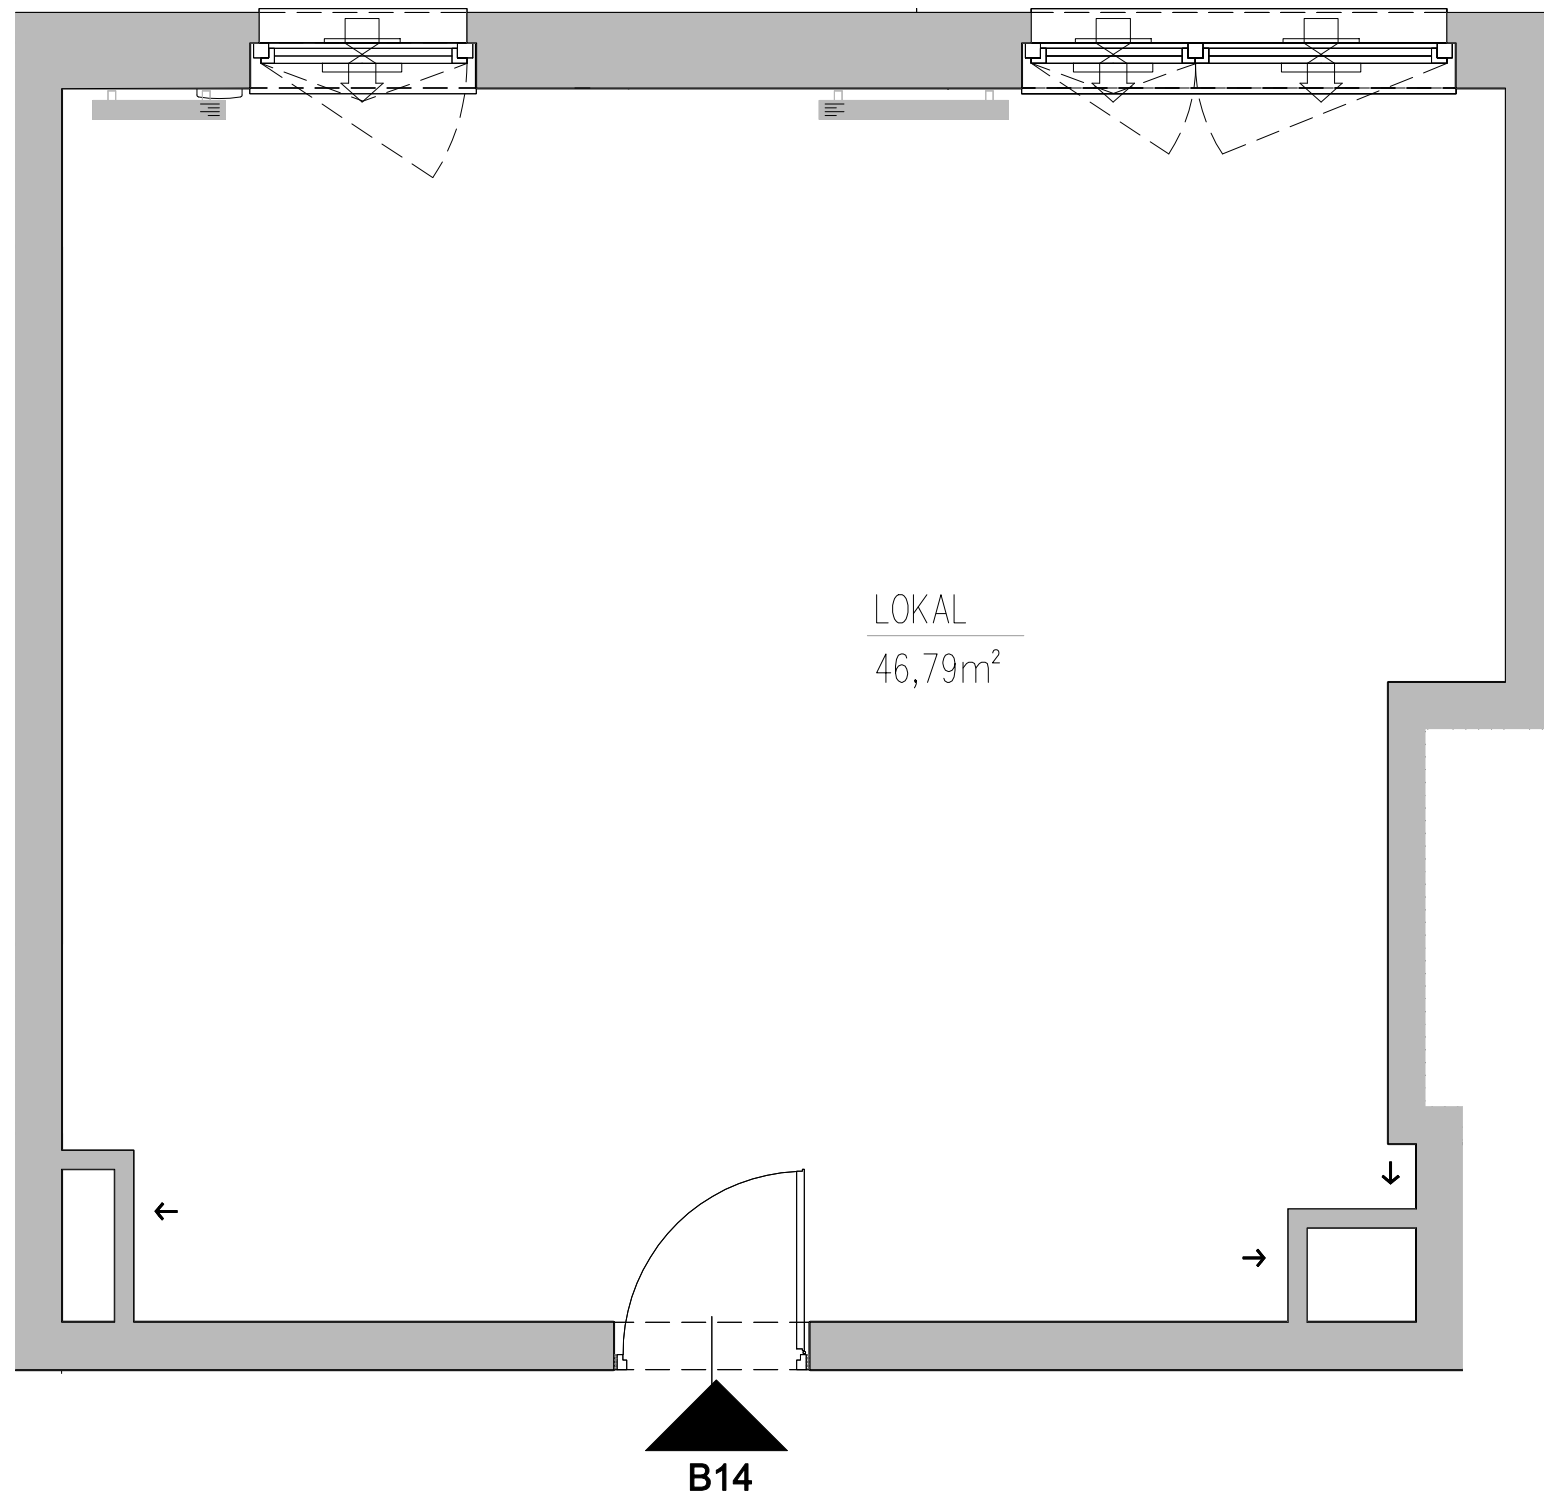

LEGENDA:

 Ściany konstrukcyjne

Uwaga:  
 1. Pomiar powierzchni zgodny z normą PN-ISO 9836:1997  
 2. Powierzchnia lokalu, balkonu i ogródka może ulec zmianie  
 - ostateczna powierzchnia na podstawie obmiaru geodezyjnego powykonawczego

