



PRK7 NIERUCHOMOŚCI Sp.z o.o.
 ul. Leszno 12, 01-192 Warszawa
 tel.(22) 691 46 46, fax: (22) 535 75 01
 www.prk7nieruchomosci.com.pl

HUSA PARK PRZY UL. JANA HUSA W WARSZAWIE

Usytuowanie lokalu inwestycyjnego w budynku:

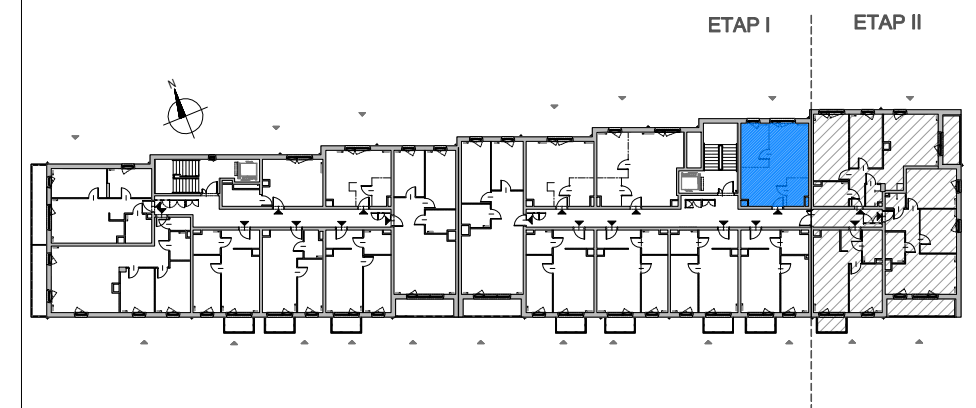


Klatka schodowa	B
Numer lokalu	B13
Piętro	Piętro 1
Powierzchnia	42,78 m²

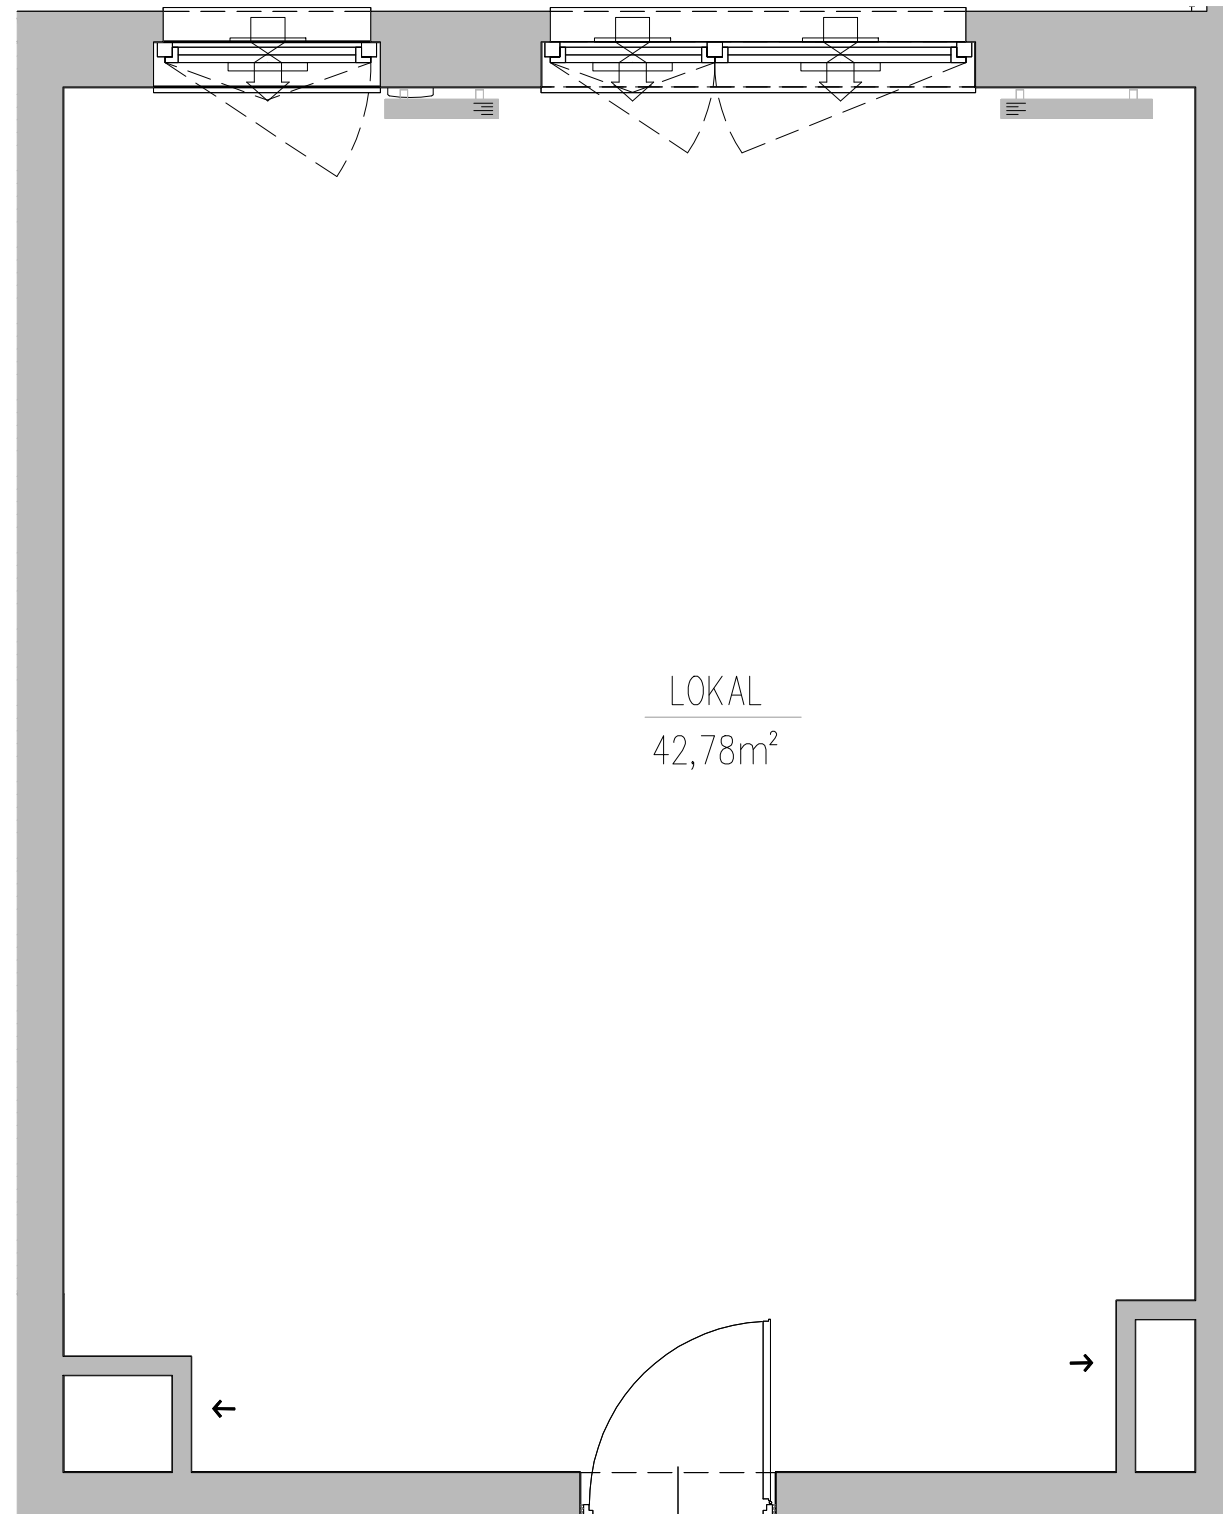

LOKAL
 42,78m²

B13

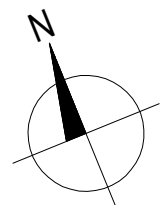

LEGENDA:
 Ściany konstrukcyjne

Uwaga:
 1. Pomiar powierzchni zgodny z normą PN-ISO 9836:1997
 2. Powierzchnia lokalu, balkonu i ogródka może ulec zmianie
 - ostateczna powierzchnia na podstawie obmiaru geodezyjnego powykonawczego

