



B17

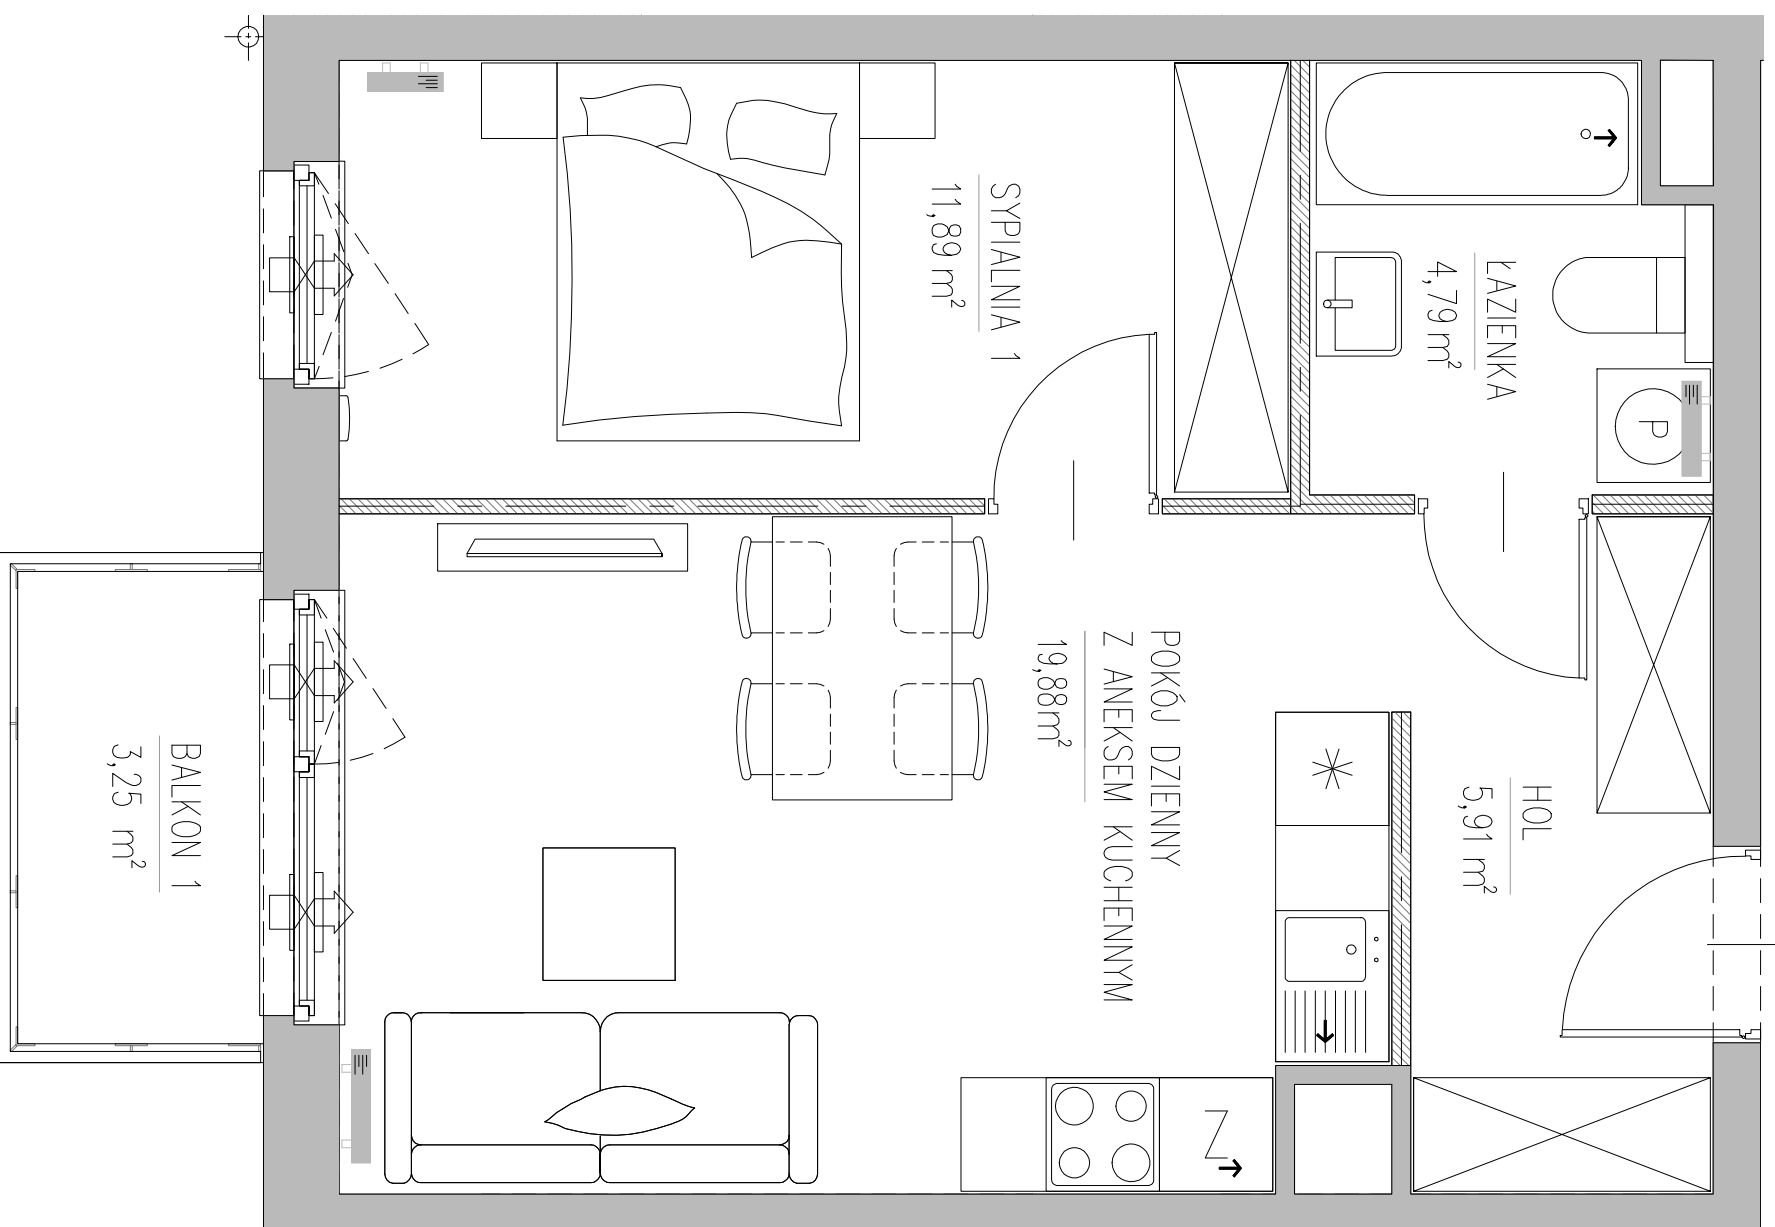


LEGENDA:

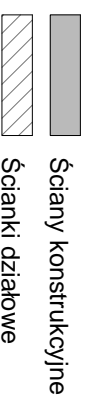


Ściany konstrukcyjne

Ścianki działowe

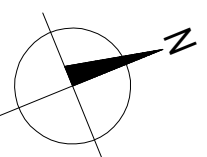

Uwaga:

1. Aranżacja lokalu przedstawiona na rzucie jest przykładowa
 2. Pomiar powierzchni zgodny z normą PN-ISO 9836:1997 z powierzchnią pod ściankami działowymi
 3. Powierzchnia lokalu, balkonu i ogródka może ulec zmianie
- ostateczna powierzchnia na podstawie obmiaru geodezyjnego wykonawczego

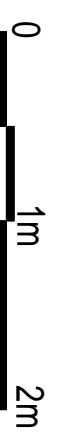


PRK7 NIERUCHOMOŚCI Sp. z o.o.
 ul. Leszno 12, 01-192 Warszawa
 tel. (22) 691 46 46, fax: (22) 535 75 01
 www.prk7nieruchomosci.com.pl

HUSA PARK

PRZY UL. JANA HUSA W WARSZAWIE

Usytuowanie lokalu mieszkalnego w budynku:

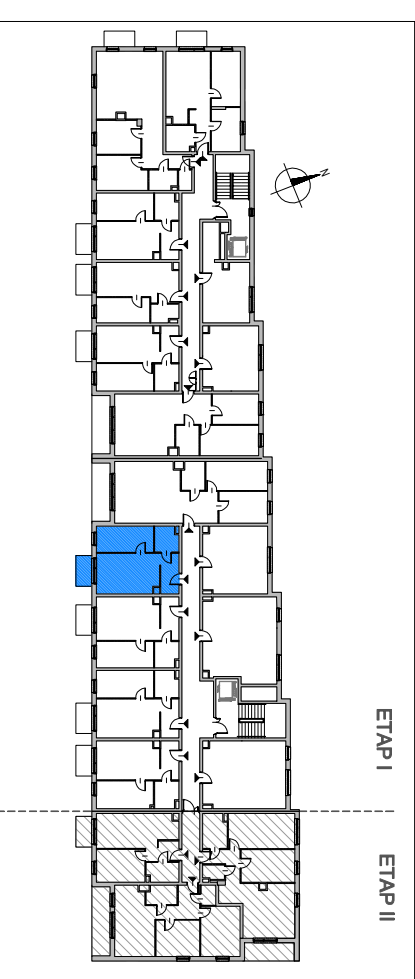

| | |
|---------------------|----------------------------|
| Klatka schodowa | B |
| Numer mieszkania | B17 |
| Piętro | Piętro 2 |
| Powierzchnia | 42,47 m² |
| Liczba pokoi | 2 |

Powierzchnie pomieszczeń:

| | |
|-------------------------------|----------------------|
| Hol | 5,91 m ² |
| Łazienka | 4,79 m ² |
| Sypialnia 1 | 11,89 m ² |
| Pokój dzienny z an. kuchennym | 19,88 m ² |
| Powierzchnie dodatkowe: | |
| Balkon | 3,25 m ² |