



# A0801

LICZBA POKOI 3  
METRAŻ 62.66 m<sup>2</sup>  
PIĘTRO 8

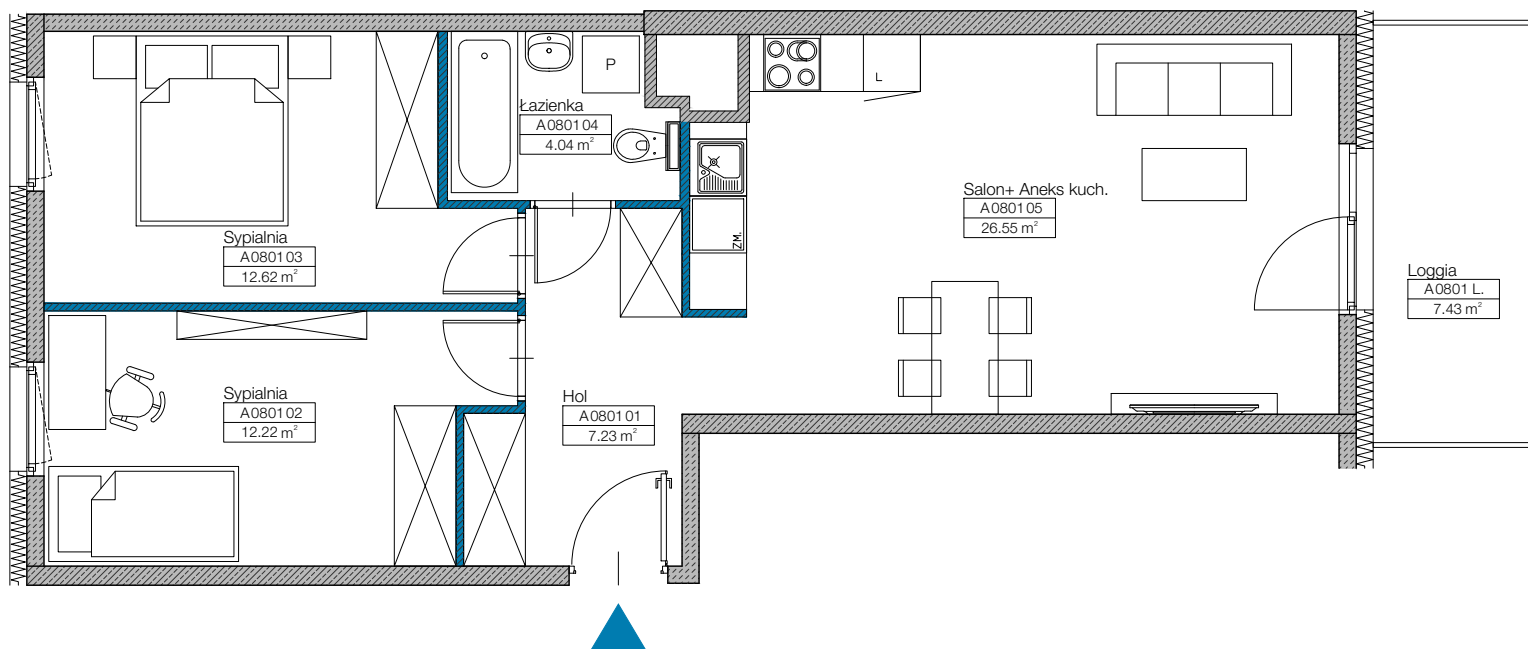

01	HOL / HALL	7.23 m <sup>2</sup>
02	POKÓJ / BEDROOM	12.22 m <sup>2</sup>
03	POKÓJ / BEDROOM	12.62 m <sup>2</sup>
04	ŁAZIENKA / BATHROOM	4.04 m <sup>2</sup>
05	SALON+AK / LIVING ROOM+KITCH.	26.55 m <sup>2</sup>
L	LOGGIA/ LOGGIA	7.43 m <sup>2</sup>

## RZUT KONDYGNACJI Z ZAZNACZONYM MIESZKANIEM

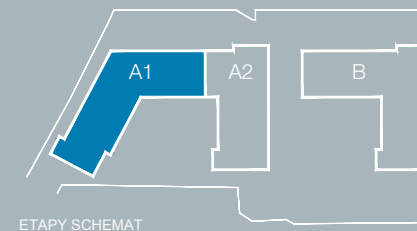

ETAPY SCHEMAT



BUDYNEK A1 SCHEMAT

0 1 2 3 4 5 [m]

Ściany konstrukcyjne i kominy - elementy stałe.

Ściany działowe nadające się do demontażu.

Uwaga! Powierzchnialczona według normy PN-ISO 9836:1997 w stanie wykończonym. Do powierzchni użytkowej lokalu nie wlicza się powierzchni pod ścianami działowymi, nadającymi się do demontażu. Wymiary podane są w stanie surowym. Wymiary i powierzchnie mogą ulec nieznacznym zmianom. Na warstwy wykończeniowe przewidziano 2 cm. Zabrania się ingerencji w elementy nośne budynku oraz szachty instalacyjne. Nie wolno nawiercać krawędzi żelbetowych. Minimalne odległości bruzdy od krawędzi żelbetu = 15 cm. Nie wolno umieszczać gniazd i włączników elektrycznych na słupach. Aranżacja mieszkania, instalacje oraz urządzenia elektryczne, sanitarne i drzwi wewnętrzne przedstawione na rysunku są przykładowe i nie stanowią wyposażenia lokalu.



# YIT

BIURO SPRZEDAŻY  
ul. Kłobucka 25  
02-699 Warszawa  
800 800 948  
parkur.residence@yit.pl

FOLLOW US

