


# A


- 0,1 wiatrolap
- 0,2 wc
- 0,3 hol
- 0,4 kuchnia z jadalnią
- 0,5 salon
- 0,6 spiżarnia
- 0,7 pom. kotła
- 0,8 pom. ogrodnicze
- 0,9 garaż
- 0,10 schody wejściowe
- 0,11 taras

- 1,1 klatka schodowa
- 1,2 hol
- 1,3 łazienka
- 1,4 pokój
- 1,5 garderoba
- 1,6 sypialnia
- 1,7 łazienka
- 1,8 pokój
- 1,9 garderoba
- 1,10 pokój
- 1,11 balkon

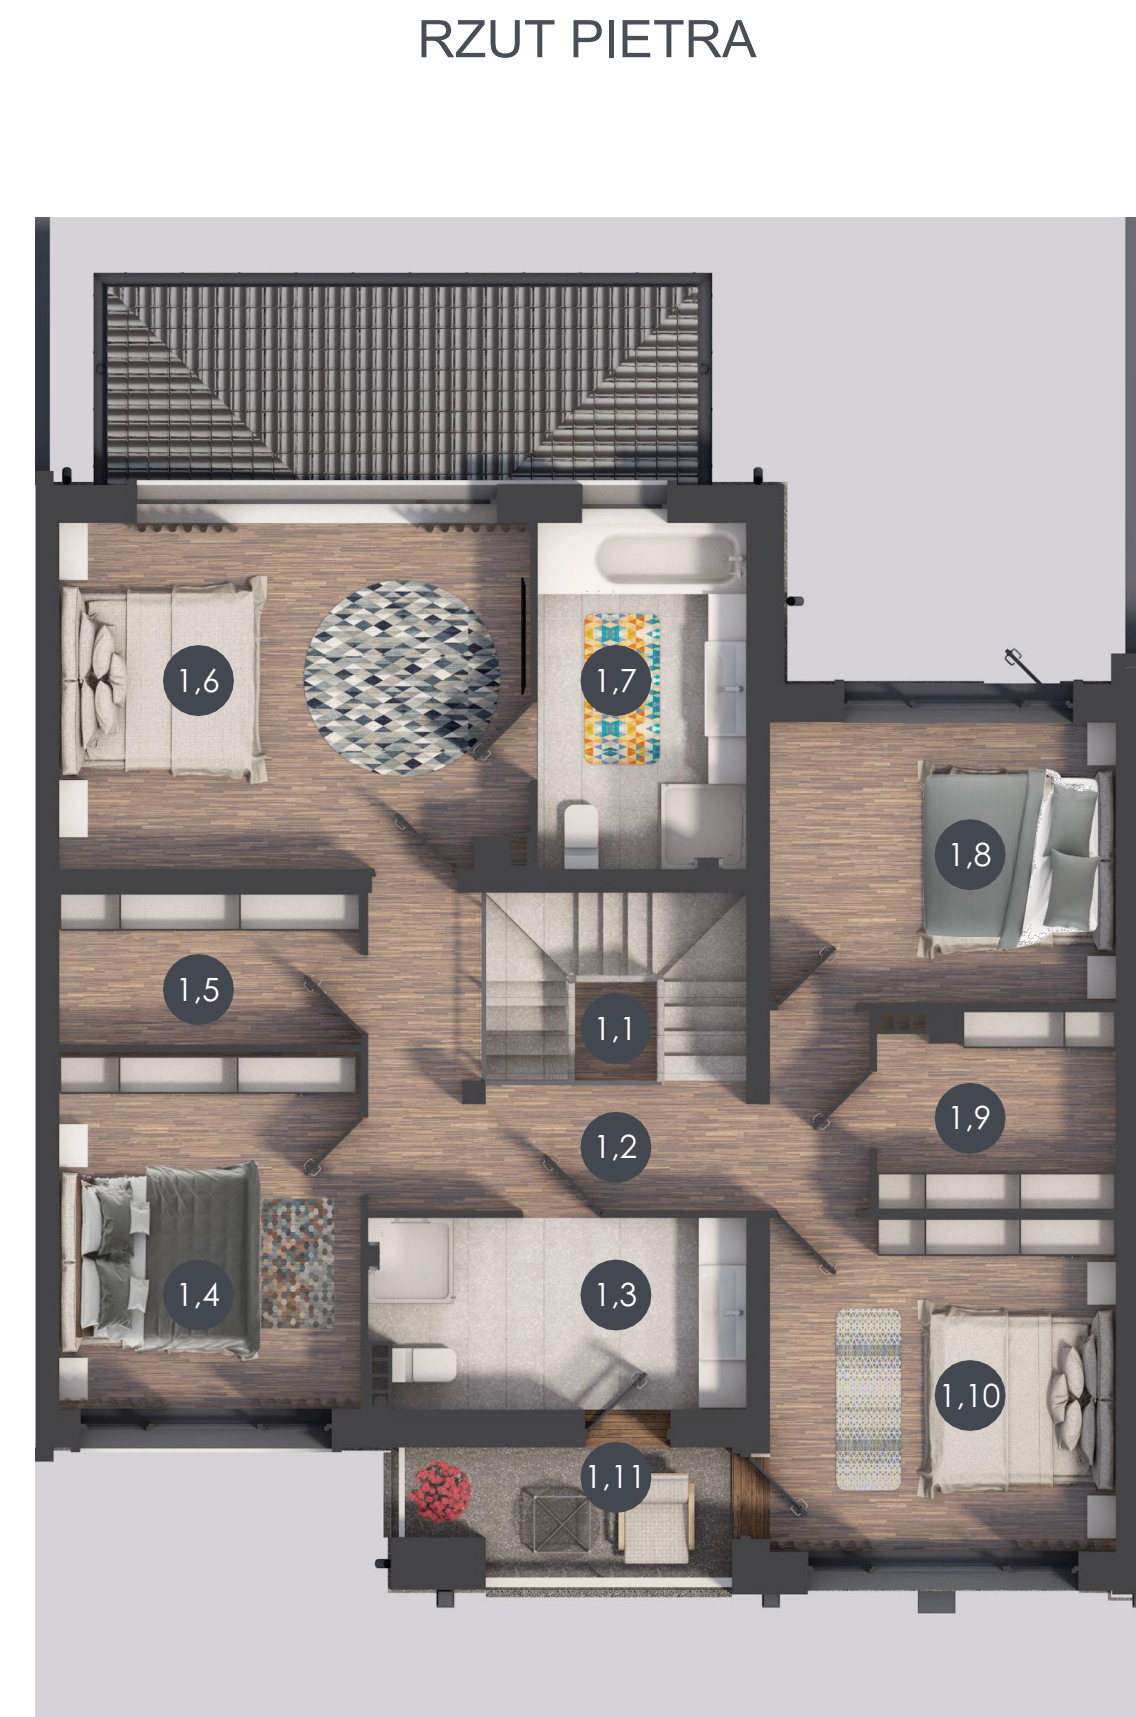


# A

## A RZUT PARTERU

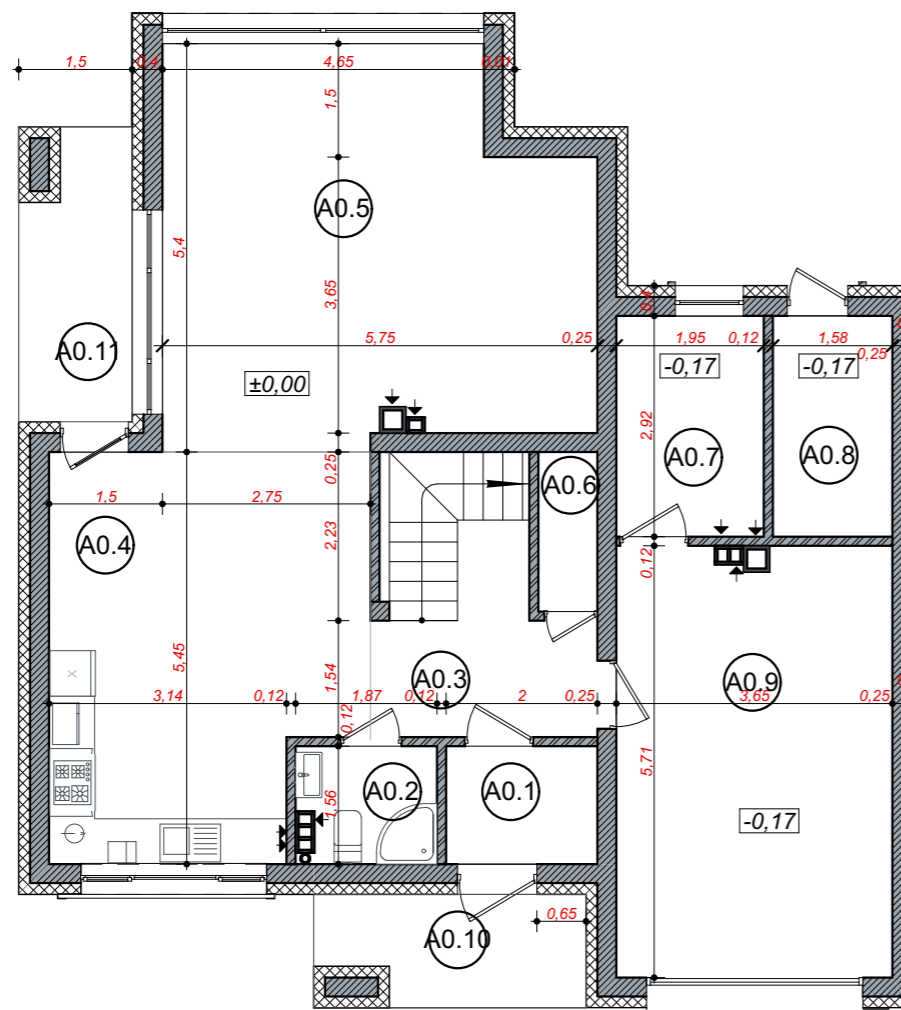

A0.1	wiatrolap	3,12
A0.2	wc	2,76
A0.3	hol	9,00
A0.4	kuchnia z jadalnia	21,30
A0.5	salon	27,88
A0.6	spizarnia	1,65
A0.7	pom. kotla	5,69
A0.8	pom. ogrodnicze	4,61
A0.9	garaz	20,62
A0.10	schody wejsciwowe	4,85
A0.11	taras	5,84
		107,32 m <sup>2</sup>

## A RZUT PIETRA

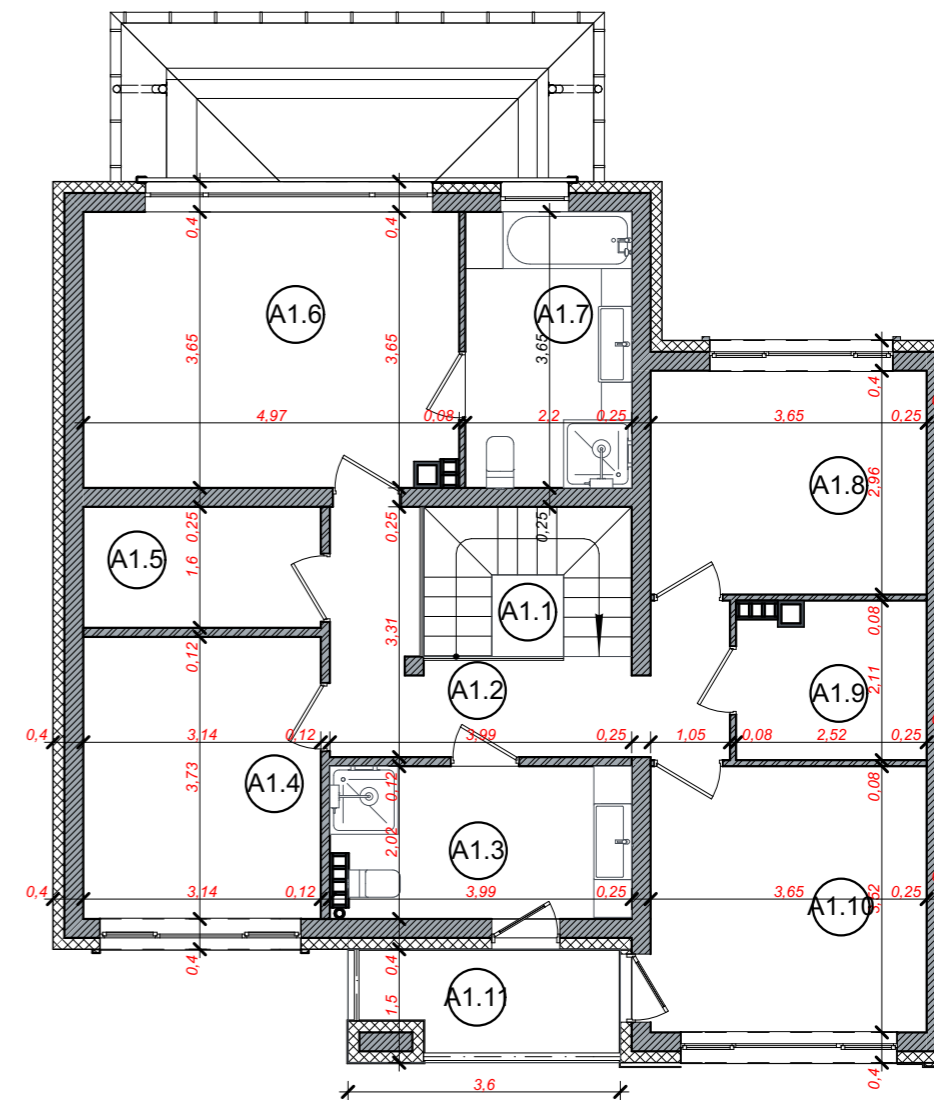

A1.1	klatka schodowa	4,42
A1.2	hol	10,18
A1.3	lazienka	7,83
A1.4	pokoj	11,71
A1.5	garderoba	5,02
A1.6	sypialnia	17,92
A1.7	lazienka	8,03
A1.8	pokoj	10,80
A1.9	garderoba	5,06
A1.10	pokoj	12,85
A1.11	balkon	4,75
		98,57 m <sup>2</sup>