
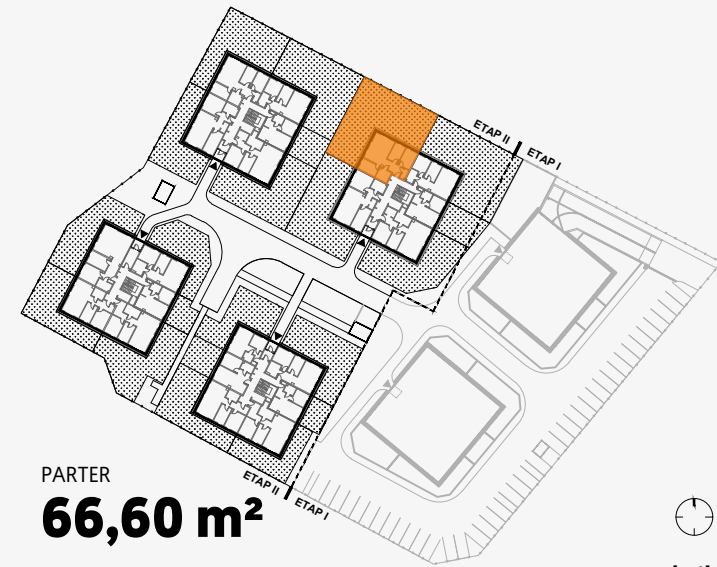


MIESZKANIE **A3.M5**

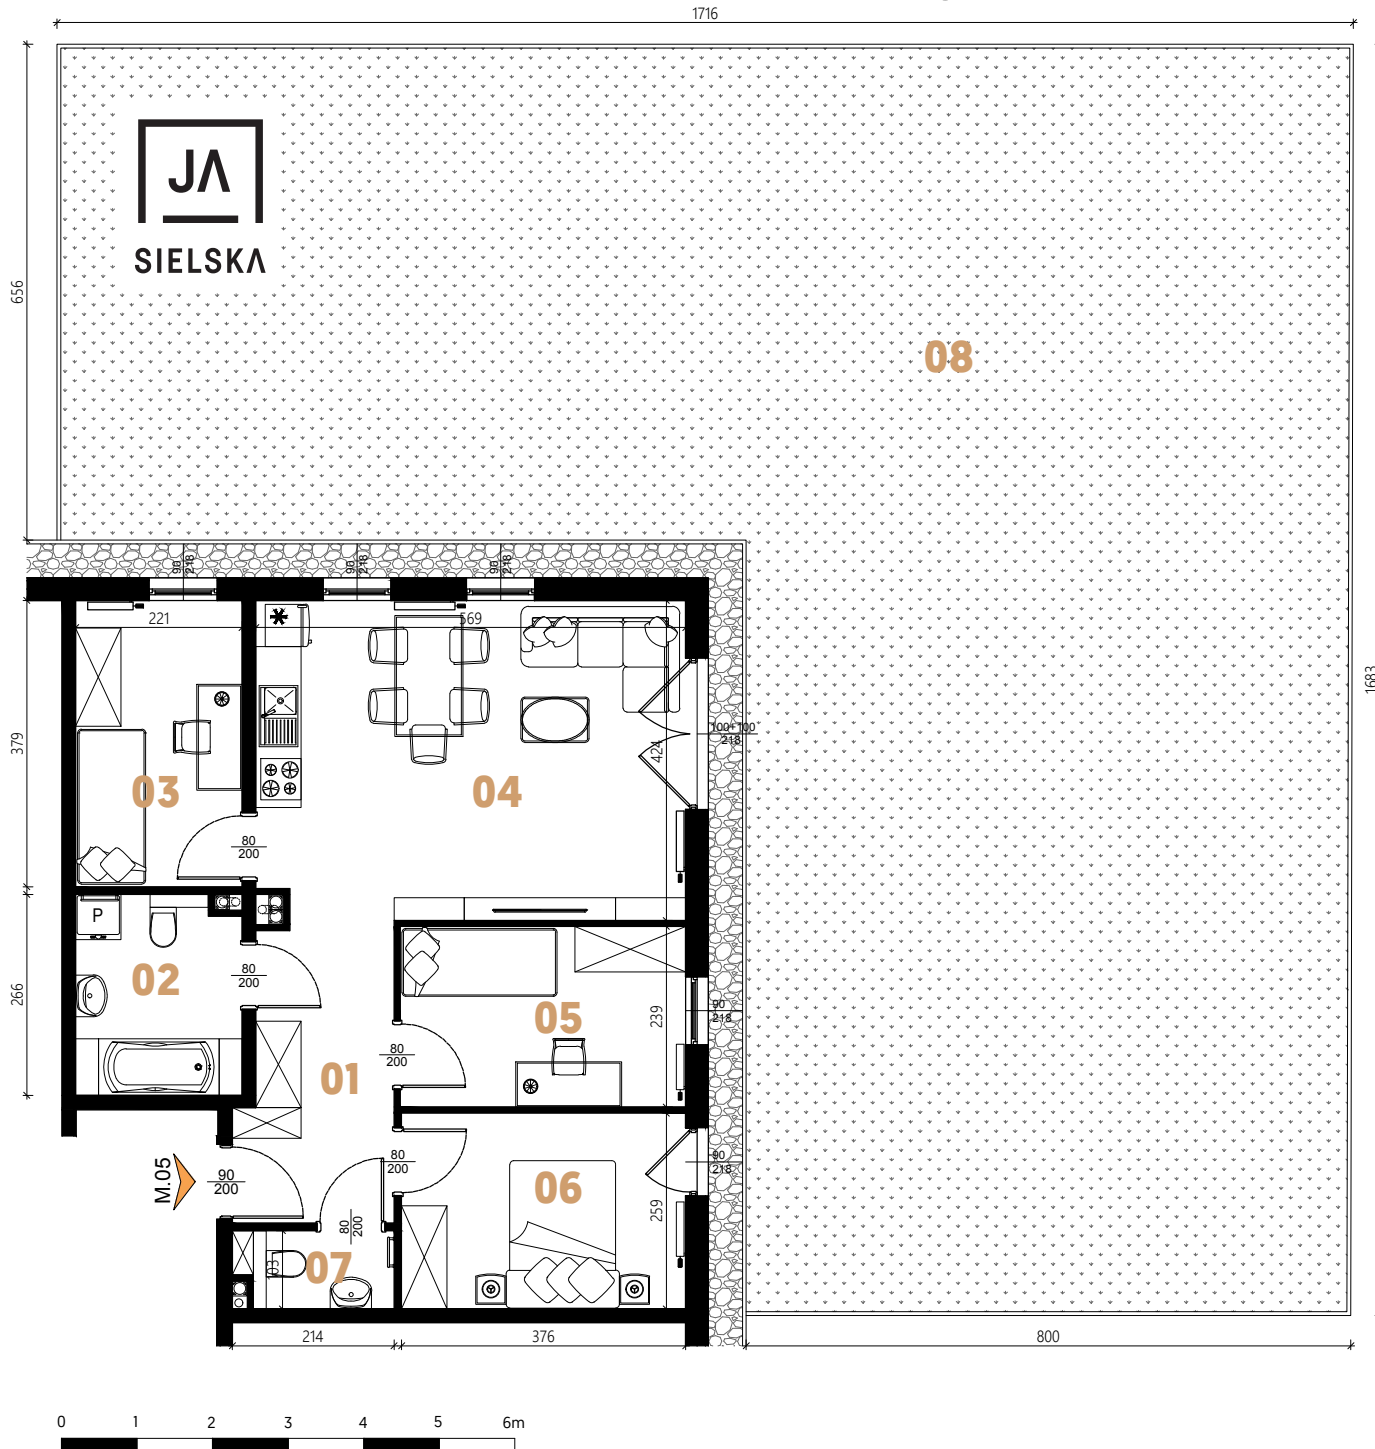

PARTER

66,60 m²

ZESTAWIENIE POWIERZCHNI

		[m ²]
01	KOMUNIKACJA	7,74
02	ŁAZIENKA	5,73
03	POKÓJ	8,36
04	POKÓJ DZIENNY Z ANEKSEM KUCHENNYM	23,91
05	POKÓJ	9,03
06	POKÓJ	9,74
07	WC	2,09
RAZEM		66,60
08	OGRÓDEK	204,18
07	POWIERZCHNIA POD ŚCIANAMI DZIAŁOWYMI	1,46

Powierzchnia użytkowa mieszkań podana w świetle ścian, bez doliczenia powierzchni pod ścianami działowymi.

Instalacje wody i kanalizacji prowadzone podposadzdkowo. Podejście kanalizacji pod miskę ustępową zakończone w pionie kanalizacyjnym, pozostałe podejścia wod.-kan. pod przybory sanitarne prowadzone z posadzki naścienne.

Karta mieszkania i wizualizacje mają charakter poglądowy. Na etapie realizacji mogą nastąpić korekty powierzchni i wymiarów lokalu. Karta nie stanowi oferty w rozumieniu przepisów kodeksu cywilnego.

