




BIURO SPRZEDAŻY
ul. Lea 202A , 30-133 Kraków
tel.: 12 357 41 60, 12 357 41 62
www.apartamentybandtkiego.pl
e-mail: biuro@apartamentybandtkiego.pl

skala 1:100


Tabela powierzchni

| pomieszczenie | pow. [m ²] |
|---------------------------|------------------------|
| hall | 4,78 |
| korytarz | 4,58 |
| łazienka 1 | 4,05 |
| łazienka 2 | 3,78 |
| pokój | 13,41 |
| pokój | 14,06 |
| pokój | 13,87 |
| pokój z aneksem kuchennym | 30,11 |
| | 88,64 |
| taras | 12,34 |

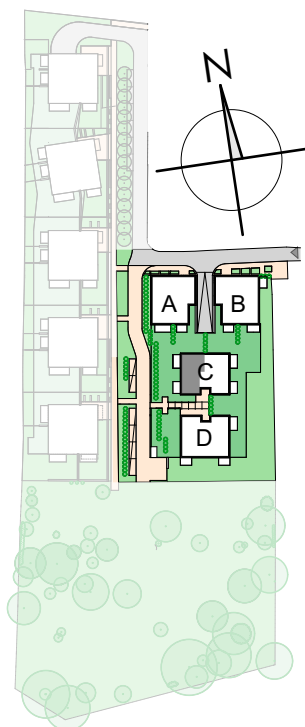

ZACHÓD

PÓŁNOC

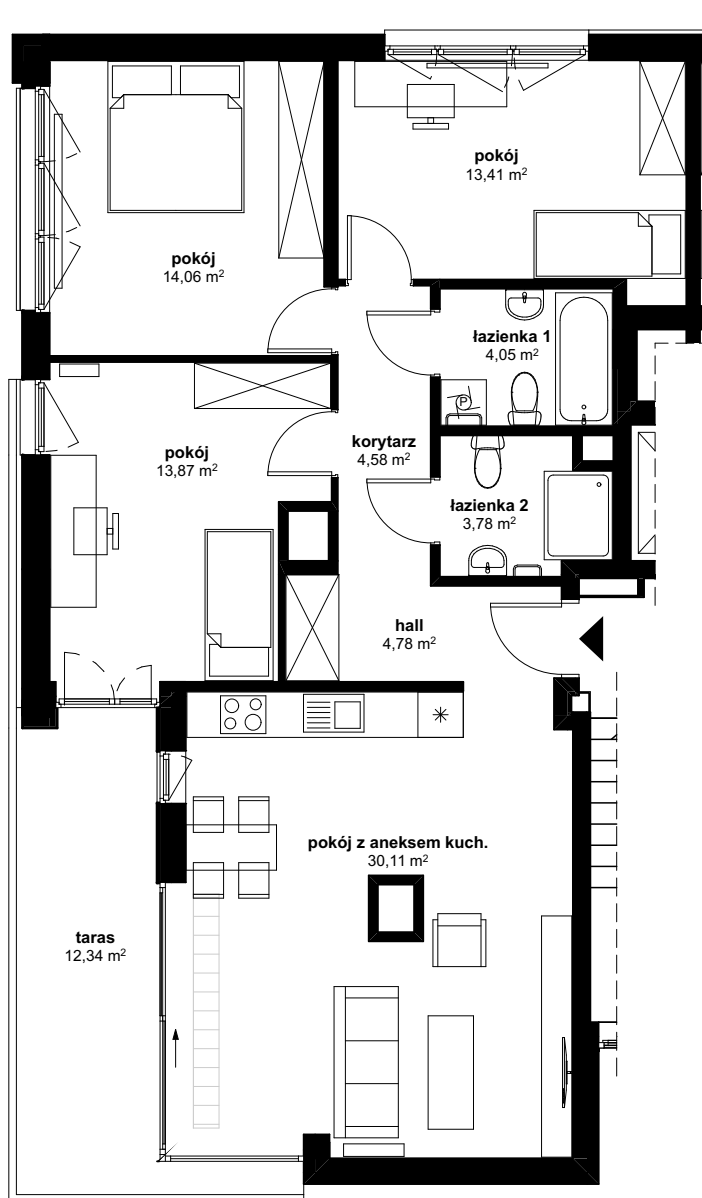

POŁUDNIE

- POWIERZCHNIA UŻTKOWA OBLICZANA WEDŁUG NORMY PN-ISO 9836:1997.
- RZUT MIESZKANIA ZOSTAŁ SPORZĄDZONY NA PODSTAWIE PROJEKTU BUDOWLANEGO.
- ZASTRZEŻA SIĘ MOŻLIWOŚĆ ZMIAN W UKŁADZIE MIESZKANIA I PODANYCH POWIERZCHNIACH, ZGODNIE Z ZAPISAMI UMOWY DEWELOPERSKIEJ.
- W ZWIĄZKU Z OPRACOWYNIAMI PROJEKTU WYKONAWCZEGO ZE WZGLĘDÓW KONSTRUKCYJNYCH, INSTALACYJNYCH LUB ARCHITEKTONICZNYCH MOGĄ WYSTĄPIĆ ZMIANY W ZAKRESIE KOMINOWY I PIONÓW ORAZ KOREKTY OTWORÓW OKIENNYCH

LINIA architektki

PIĘTRO III
SEGMENT
C

MIESZKANIE
C/13

POWIERZCHNIA MIESZKANIA
88,64m²