



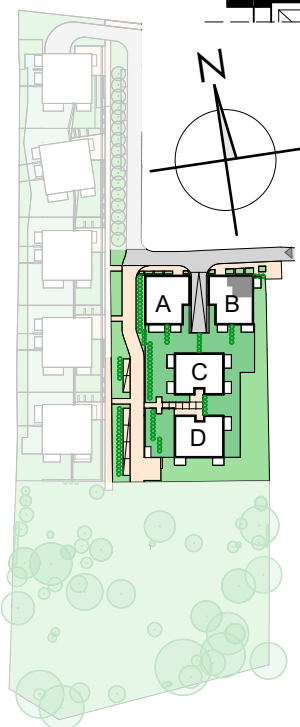

PÓŁNOC

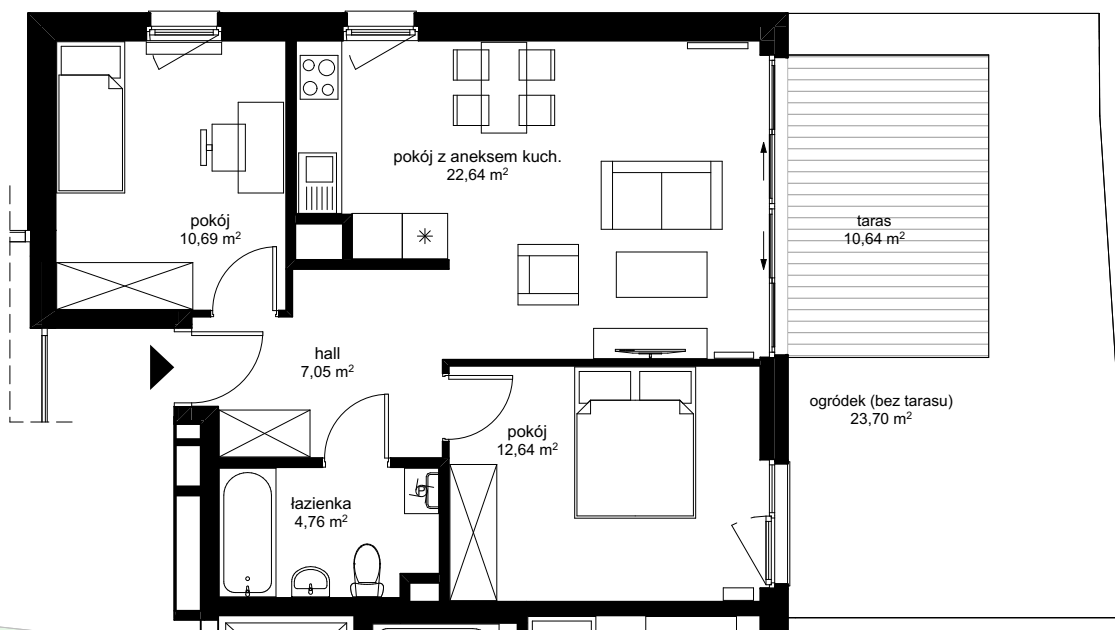

skala 1:100

Tabela powierzchni

pomieszczenie	pow. [m ²]
hall	7,05
łazienka	4,76
pokój	12,64
pokój	10,69
pokój z aneksem kuchennym	22,64
	57,78
taras	10,64
ogródek (bez tarasu)	23,70

-POWIERZCHNIA UŻTKOWA OBLICZANA WEDŁUG NORMY PN-ISO 9836:1997.
-RZUT MIESZKANIA ZOSTAŁ SPORZĄDZONY NA PODSTAWIE PROJEKTU BUDOWLANEGO.
-ZASTRZEGA SIĘ MOŻLIWOŚĆ ZMIAN W UKŁADZIE MIESZKANIA I PODANYCH POWIERZCHNIACH, ZGODNIE Z ZAPISAMI UMOWY DEWELOPERSKIEJ.
-W ZWIĄZKU Z OPRACOWYNIAMI PROJEKTU WYKONAWCZEGO ZE WZGLĘDÓW KONSTRUKCYJNYCH, INSTALACYJNYCH LUB ARCHITEKTONICZNYCH MOGĄ WYSTĄPIĆ ZMIANY W ZAKRESIE KOMINÓW I PIONÓW ORAZ KOREKTY OTWORÓW OKIENNYCH

LINIA architektki

PARTER
SEGMENT
B

MIESZKANIE
B/01

POWIERZCHNIA MIESZKANIA
57,78m²