



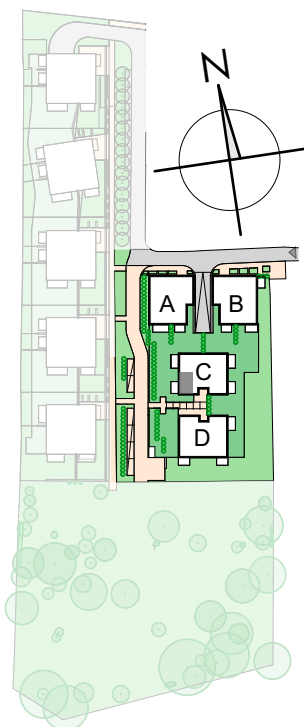

BIURO SPRZEDAŻY
ul. Lea 202A , 30-133 Kraków
tel.: 12 357 41 60, 12 357 41 62
www.apartamentybandtkiego.pl
e-mail: biuro@apartamentybandtkiego.pl

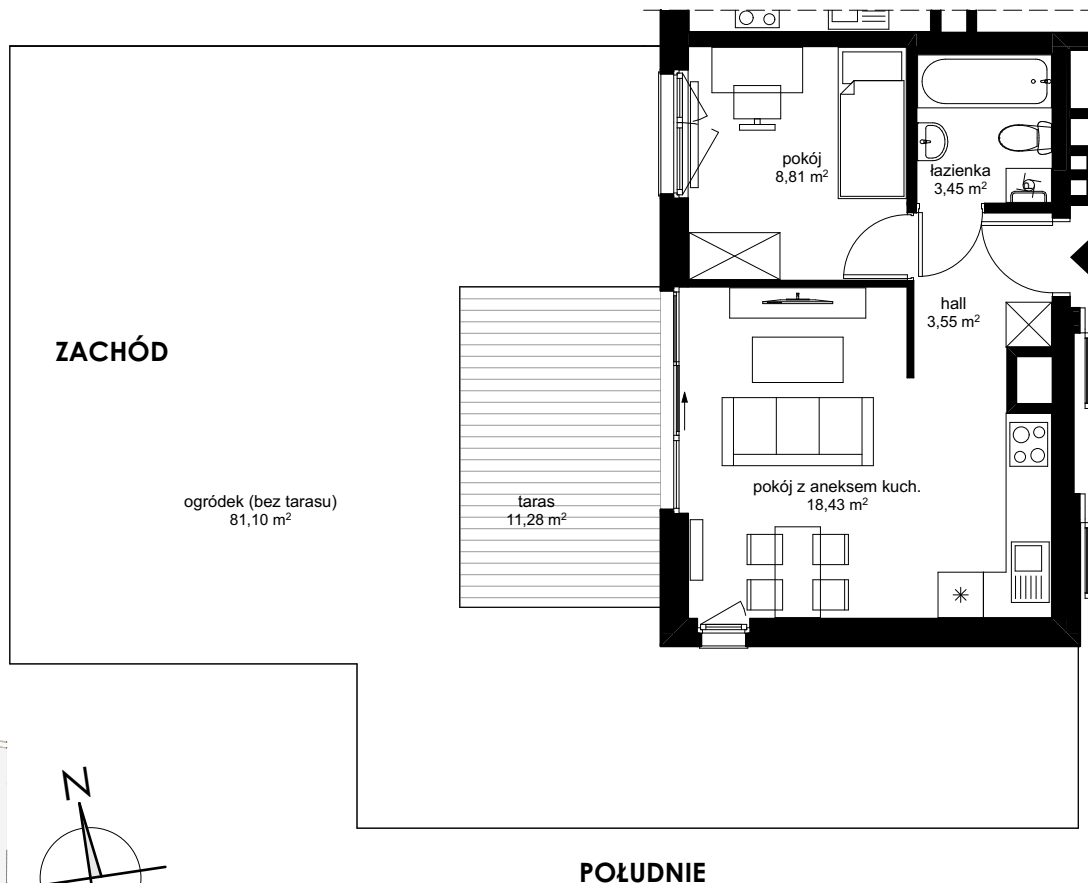

-POWIERZCHNIA UŻTKOWA OBLICZANA WEDŁUG NORMY PN-ISO 9836:1997.
-RZUT MIESZKANIA ZOSTAŁ SPORZĄDZONY NA PODSTAWIE PROJEKTU BUDOWLANEGO.
-ZASTRZEGA SIE MOŻLIWOŚĆ ZMIAN W UKŁADZIE MIESZKAN I PODANYCH POWIERZCHNIACH, ZGODNIE
Z ZAPISAMI UMOWY DEWELOPERSKIEJ;
-W ZWIĄZKU Z OPRACOWYNIAMI PROJEKTU WYKONAWCZEGO ZE WZGLĘDÓW KONSTRUKCYJNYCH,
INSTALACYJNYCH LUB ARCHITEKTONICZNYCH MOGĄ WYSTĄPIĆ ZMIANY W ZAKRESIE KOMINÓW
I PIONÓW ORAZ KOREKTY OTWORÓW OKIENNYCH

POŁUDNIE

skala 1:100

Tabela powierzchni

pomieszczenie	pow. [m ²]
hall	3,55
łazienka	3,45
pokój	8,81
pokój z aneksem kuchennym	18,43
	34,24
taras	11,28
ogródek (bez tarasu)	81,10

PARTER
SEGMENT
C

MIESZKANIE
C/01

POWIERZCHNIA MIESZKANIA
34,24m²