





BIURO SPRZEDAŻY  
ul. Lea 202A, 30-133 Kraków  
tel.: 12 357 41 60, 12 357 41 62  
www.apartamentybandtkiego.pl  
e-mail: biuro@apartamentybandtkiego.pl

skala 1:100

### Tabela powierzchni

pomieszczenie	pow. [m <sup>2</sup> ]
hall	8,88
łazienka	4,18
pokój	10,60
pokój	12,74
pokój z aneksem kuchennym	25,48
	<b>61,88</b>
balkon	12,28

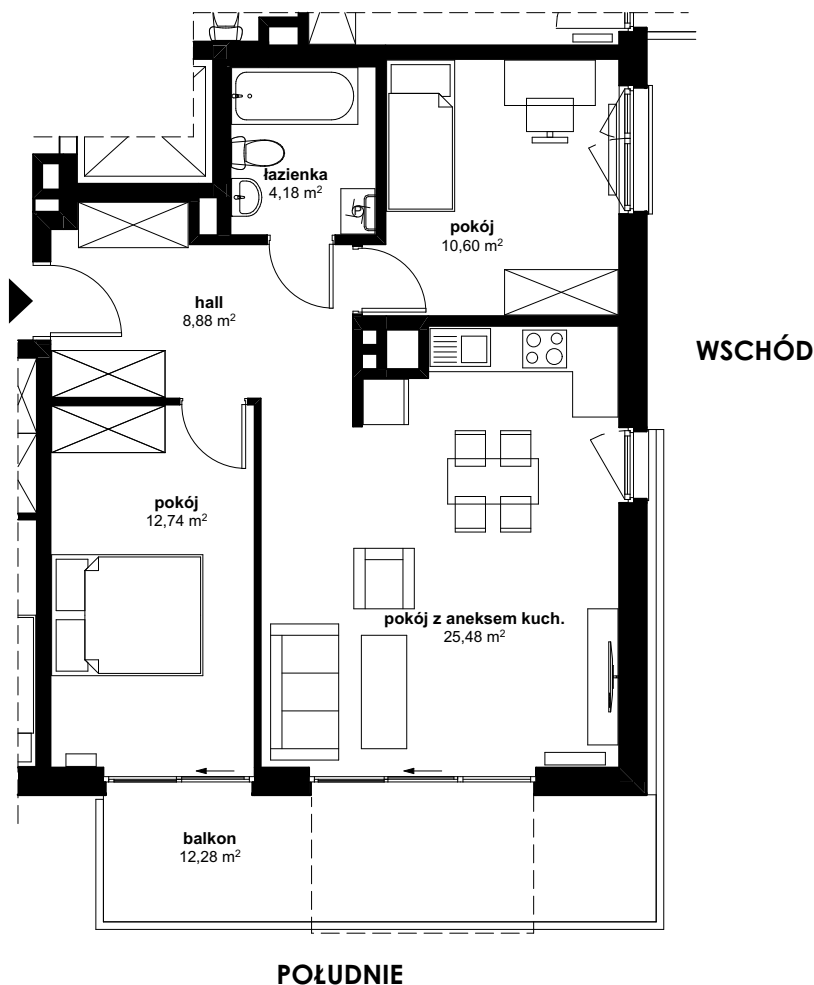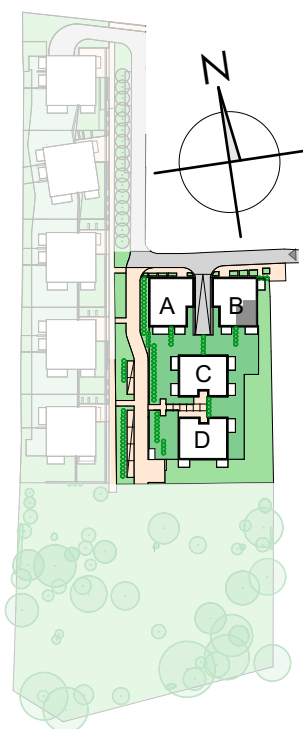

- POWIERZCHNIA UŻTKOWA OBLICZANA WEDŁUG NORMY PN-ISO 9836:1997.  
- RZUT MIESZKANIA ZOSTAŁ SPORZĄDZONY NA PODSTAWIE PROJEKTU BUDOWLANEGO.  
- ZASTRZEŻA SIĘ MOŻLIWOŚĆ ZMIAN W UKŁADZIE MIESZKANIA I PODANYCH POWIERZCHNIACH, ZGODNIE Z ZAPISAMI UMOWY DEWELOPERSKIEJ.  
- W ZWIĄZKU Z OPRACOWANIEM PROJEKTU WYKONAWCZEGO ZE WZGLĘDÓW KONSTRUKCYJNYCH, INSTALACYJNYCH LUB ARCHITEKTONICZNYCH MOGĄ WYSTĄPIĆ ZMIANY W ZAKRESIE KOMINÓW I PIONÓW ORAZ KOREKTY OTWORÓW OKIENNYCH

LINIA architektki

**PIĘTRO II**  
**SEGMENT**  
**B**

**MIESZKANIE**  
**B/10**

**POWIERZCHNIA MIESZKANIA**  
**61,88m<sup>2</sup>**