




skala 1:100

Tabela powierzchni

pomieszczenie	pow. [m ²]
przedsionek	9,43
hall	9,92
korytarz	3,22
wc	2,42
pralnia	2,17
łazienka	6,57
pokój	10,75
pokój	10,59
pokój	10,74
kuchnia	14,52
spiżarnia	2,59
garderoba	3,01
salon	40,74
salon	40,74
korytarz	2,79
gabinet	9,19
garderoba	3,33
łazienka	6,60
pokój	17,74
190,04	
taras	29,00

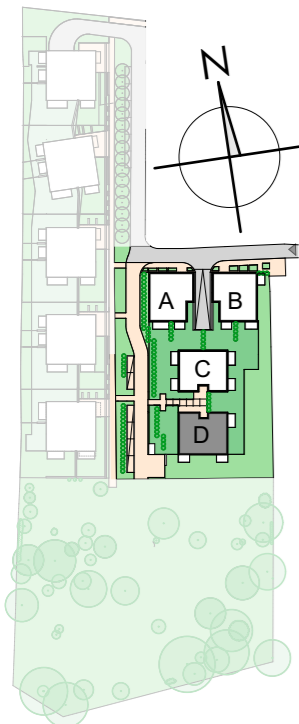

-POWIERZCHNIA UŻTKOWA OBLICZANA WEDŁUG NORMY PN-ISO 9836:1997.
-RZUT MIESZKANIA ZOSTAŁ SPORZĄDZONY NA PODSTAWIE PROJEKTU BUDOWLANEGO.
ZASTRZEŻENIE: WYKONANIE PRAC WYKONAWCZEGO ZE WZGLĘDOW KONSTRUKCYJNYCH,
Z ZAPISAMI UMOWY DEWELOPERSKIEJ:
-W ZWIĄZKU Z OPRACOWYNIAMI PROJEKTU ARCHITEKTONICZNYCH MOGĄ WYSTĄPIĆ ZMIANY W ZAKRESIE KONSTRUKCYJNYCH,
INSTALACYJNYCH LUB ARCHITEKTONICZNYCH MOGĄ WYSTĄPIĆ ZMIANY W ZAKRESIE KAMINOWYCH
I PIONÓW ORAZ KOREKTY OTWORÓW OKIENNYCH