



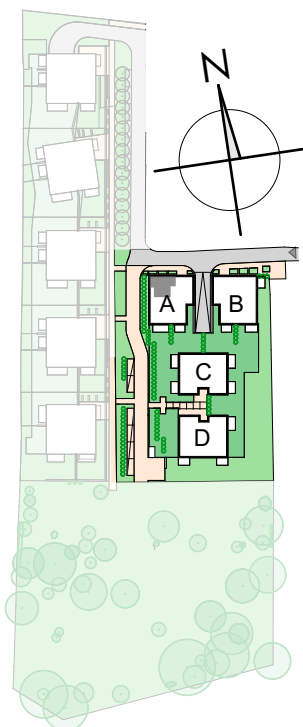

BIURO SPRZEDAŻY
ul. Lea 202A, 30-133 Kraków
tel.: 12 357 41 60, 12 357 41 62
www.apartamentybandtkiego.pl
e-mail: biuro@apartamentybandtkiego.pl

ZACHÓD

PÓŁNOC

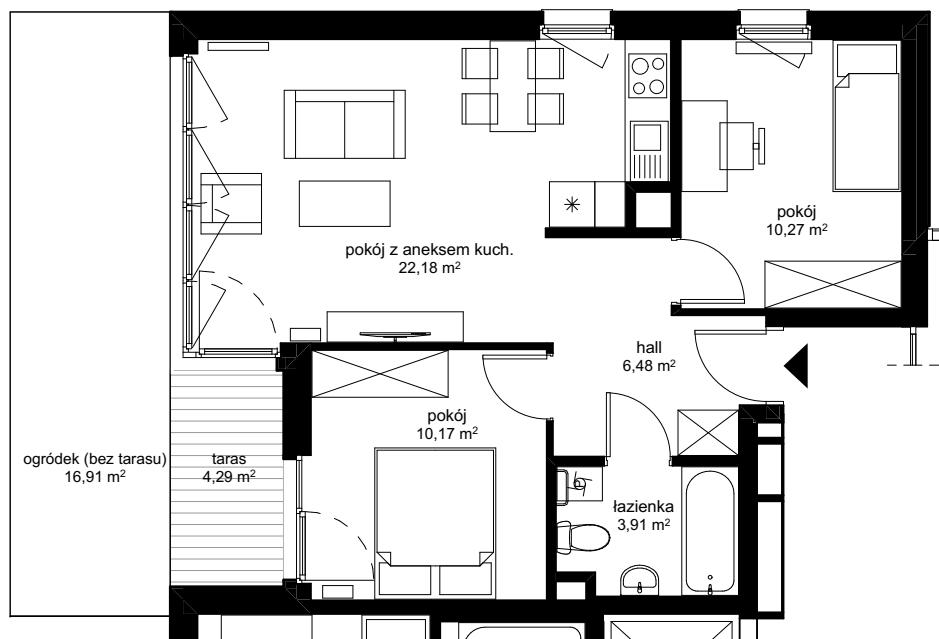

skala 1:100

Tabela powierzchni

pomieszczenie	pow. [m ²]
hall	6,48
łazienka	3,91
pokój	10,17
pokój	10,27
pokój z aneksem kuchennym	22,18
	53,01
taras	4,29
ogródek (bez tarasu)	16,91

-POWIERZCHNIA UŻTKOWA OBLICZANA WEDŁUG NORMY PN-ISO 9836:1997.
-RZUT MIESZKANIA ZOSTAŁ SPORZĄDZONY NA PODSTAWIE PROJEKTU BUDOWLANEGO.
-ZASTRZEGA SIĘ MOŻLIWOŚĆ ZMIAN W UKŁADZIE MIESZKANIA I PODANYCH POWIERZCHNIACH, ZGODNIE Z APISAMI UMÓWY DEWELOPERSKIEJ.
-W ZWIĄZKU Z OPRACOWYNIAMI PROJEKTU WYKONAWCZEGO ZE WZGLĘDÓW KONSTRUKCYJNYCH, INSTALACYJNYCH LUB ARCHITEKTONICZNYCH MOGĄ WYSTĄPIĆ ZMIANY W ZAKRESIE KOMINÓW I PIONÓW ORAZ KOREKTY OTWORÓW OKIENNYCH

LINIA architektki

PARTER
SEGMENT
A

MIESZKANIE
A/03

POWIERZCHNIA MIESZKANIA
53,01 m²