




BIURO SPRZEDAŻY
ul. Lea 202A , 30-133 Kraków
tel.: 12 357 41 60, 12 357 41 62
www.apartamentybandtkiego.pl
e-mail: biuro@apartamentybandtkiego.pl

skala 1:100


Tabela powierzchni

pomieszczenie	pow. [m ²]
hall	4,59
łazienka	3,95
pokój	10,72
pokój z aneksem kuchennym	20,43
	39,69
balkon	4,96

PÓŁNOC

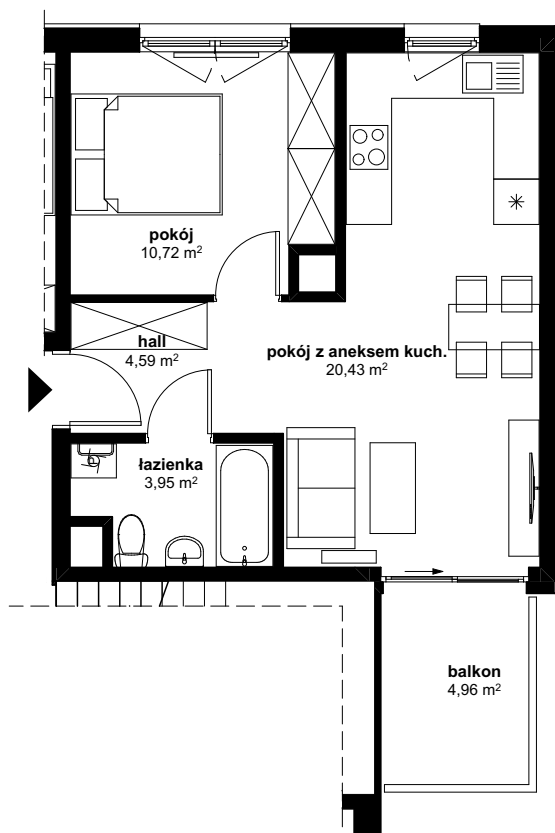

WSCHÓD

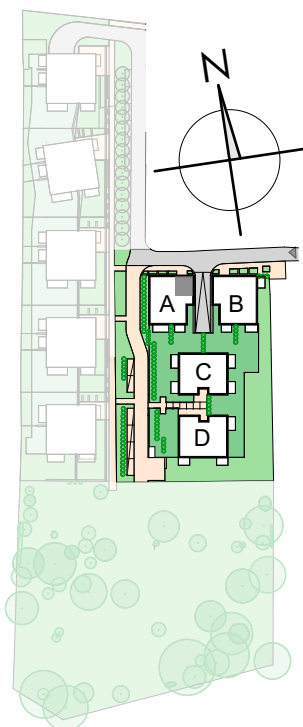

- POWIERZCHNIA UŻTKOWA OBLICZANA WEDŁUG NORMY PN-ISO 9836:1997.
- RZUT MIESZKANIA ZOSTAŁ SPORZĄDZONY NA PODSTAWIE PROJEKTU BUDOWLANEGO.
- ZASTRZEŻA SIĘ MOŻLIWOŚĆ ZMIAN W UKŁADZIE MIESZKANIA I PODANYCH POWIERZCHNIACH, ZGODNIE
Z ZAPISAMI UMOWY DEWELOPERSKIEJ;
- W ZWIĄZKU Z OPRACOWYNIAMI PROJEKTU WYKONAWCZEGO ZE WZGLĘDÓW KONSTRUKCYJNYCH,
INSTALACYJNYCH LUB ARCHITEKTONICZNYCH MOGĄ WYSTĄPIĆ ZMIANY W ZAKRESIE KOMINÓW
I PIONÓW ORAZ KOREKTY OTWORÓW OKIENNYCH

LINIA architektki

PIĘTRO II
SEGMENT
A

MIESZKANIE
A/11

POWIERZCHNIA MIESZKANIA
39,69m²