


# #KAMIENICA "POD CZAPLĄ"


OFICyna PRZY UL. RAKOWICKIEJ #14

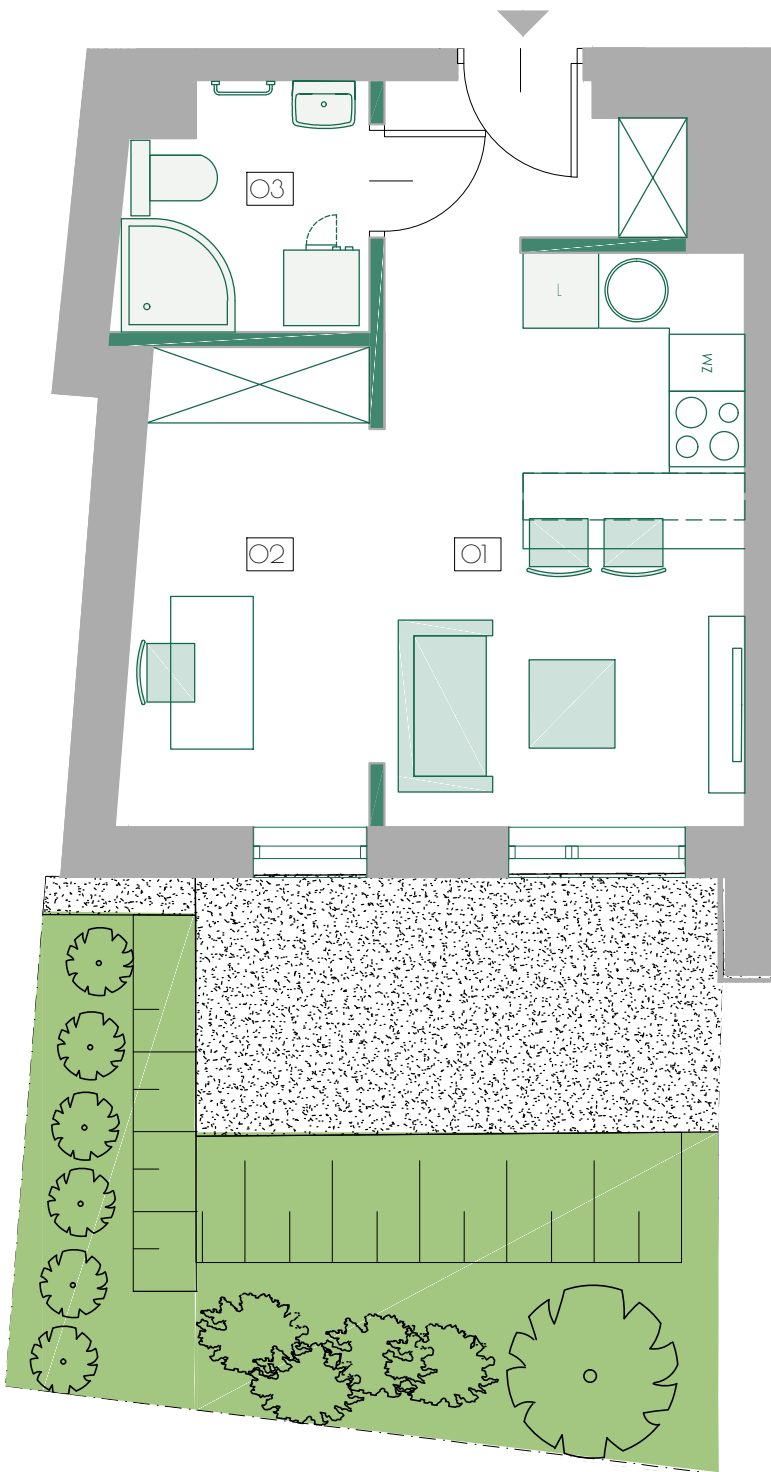

## APARTAMENT NR 22 (PARTER)

O1	SALON Z ANEKSEM	15.54	m <sup>2</sup>
O2	GABINET	6.90	m <sup>2</sup>
O3	ŁAZIENKA	3.54	m <sup>2</sup>
łącznie pow. APARTAMENTU NR 22		25.98	m <sup>2</sup>
POW. OGÓDKA		24.00	m <sup>2</sup>
W TYM POW. PŁASKA		8.00	m <sup>2</sup>

WYSOKOŚĆ MIESZKANIA - 2.80 m

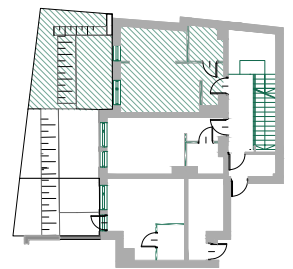

UL. RAKOWICKA

ŚCIANA DZIAŁOWA

ŚCIANA NOŚNA

\*NINIEJSZA KARTA KATALOGOWA ZOSTAŁA OPRACOWANA NA PODSTAWIE PROJEKTU BUDOWLANEGO WARTOŚCI POWIERZCHNI STANOWIĄ DANE SZACUNKOWE