
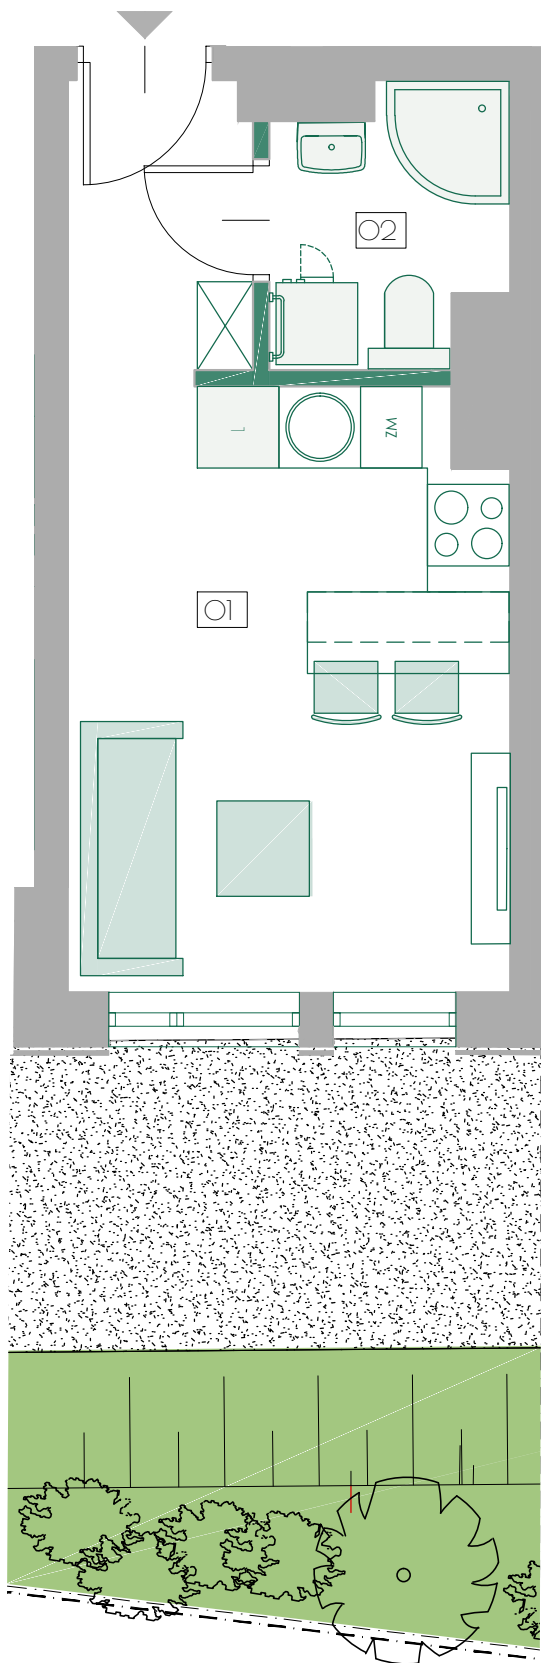


#KAMIENICA "POD CZAPLĄ"


OFICyna PRZY UL. RAKOWICKIEJ #14

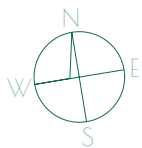

APARTAMENT NR 21 (PARTER)

O1	SALON Z ANEKSEM	16.79	m ²
O2	ŁAZIENKA	3.15	m ²
łącznie pow. APARTAMENTU NR 21		19.94	m ²
POW. OGÓDKA		15.00	m ²
W TYM POW. PŁASKA		8.00	m ²

WYSOKOŚĆ MIESZKANIA - 2.80 m

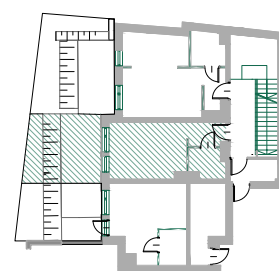

ŚCIANA DZIAŁOWA

ŚCIANA NOŚNA

*NINIEJSZA KARTA KATALOGOWA ZOSTAŁA OPRACOWANA NA PODSTAWIE PROJEKTU BUDOWLANEGO WARTOŚCI POWIERZCHNI STANOWIĄ DANE SZACUNKOWE