
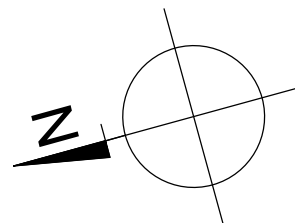


APARTAMENT 49/1

72,8 m²

PARTER

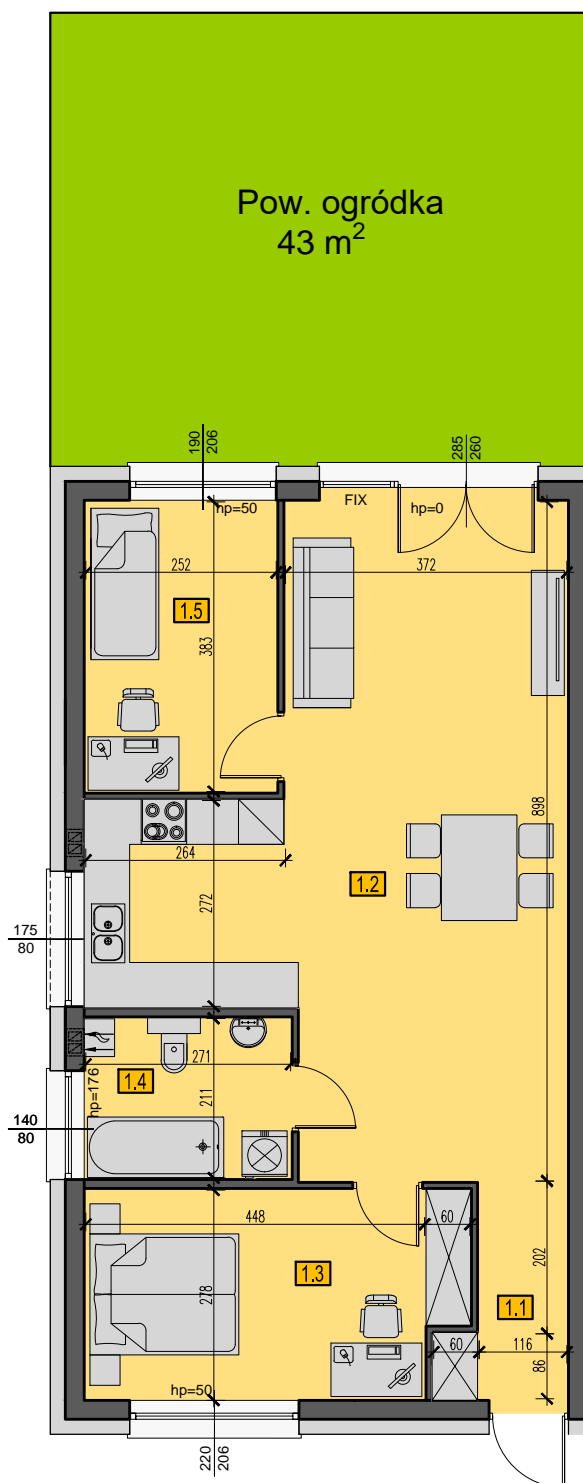

ZESTAWIENIE POWIERZCHNI PARTER

NR POM.	NAZWA	pow. [m ²]
1.1	WIATROŁAP	1,51
1.2	SALON Z ANEKSEM KUCHENNYM	42,49
1.3	POKÓJ	13,43
1.4	ŁAZIENKA	5,72
1.5	POKÓJ	9,65
SUMA		72,80

WYMIARY ORAZ POWIERZCHNIE MOGĄ ULEĆ NIEWIELKIEJ ZMIANIE PO WYKOŃCZENIU POMIESZCZEŃ. DOKŁADNE WYMIARY PO INWENTARYZACJI POWYKONAWCZEJ.