
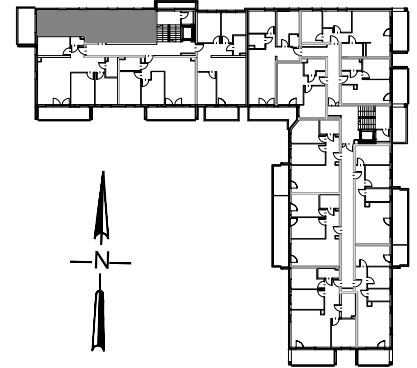


APRO INVESTMENT Sp. z o.o.

WWW.APRO.COM.PL / 56 657 66 55
MIESZKANIA@APRO.COM.PL

APRO

I N V E S T M E N T

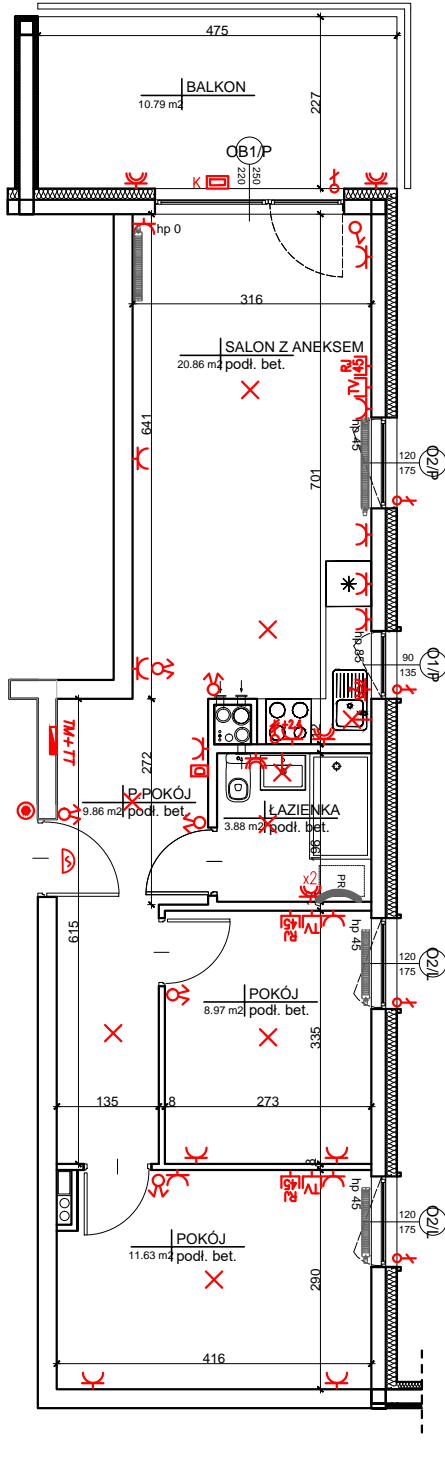

MIESZKANIE 8 BUDYNEK C 3 - POKOJOWE Z ANEKSEM KUCHENNYM I PIĘTRO

POW. UŻYTKOWA 55,20m²
POW. BALKONU 10,79m²

- DOMOFON
- GNIAZDO RTV-SAT
- PRZYCISK DZWONKA

- ROZDZIELNIA MIESZKANIOWA TM
- GNIAZDA WTYCZKOWE
- GNIAZDA WTYCZKOWE BRYZGOSZCZELNE
- WPUST OŚWIETLIENIOWY SUFITOWY
- WPUST OŚWIETLIENIOWY ŚCIENNY
- WŁĄCZNIK POJEDYNCZY
- WŁĄCZNIK PODWÓJNY
- WŁĄCZNIK SCHODOWY
- WYPUSTY ZASILAJĄCE
- KINKIET
- DZWONEK

- SKRZYNKA ROZDZIELCZOWA
- GRZEJNIK ŁAZIENKOWY
- GRZEJNIK ŚCIENNY

- ZAWÓR DO WĘŻA OGRODOWEGO
- PION WODY ZIMNEJ, C.W.U. I CYRKULACJI C.W.U.
- PION KANALIZACJI SANITARNEJ
- KANAŁ WENTYLACJI OGÓLNEJ
- KANAŁ WENTYLACYJNY PODŁ. OKAPU KUCHNI

WYMIARY OTWORU OKNA (SZEROKOŚĆ/WYSOKOŚĆ)

- BALUSTRADA PEŁNA
- BALUSTRADA SZKLANA
- ŚCIANA NIEROZBIERALNA
- ŚCIANA Z MOŻLIWOŚCIĄ ROZBIÓRKI

WYMIARY POMIESZCZEŃ, KTÓRE PODANO NA RYSUNKU,
SĄ WYMIARAMI W ŚWIETLE ŚCIAN W STANIE SUROWYM, NIETYKOŃCZONYM

4
PORY
ROKU

ZESPÓŁ BUDYNKÓW MIESZKALNYCH
WIELORODZINNYCH Z GARAŻAMI PODZIEMNYMI
TORUŃ, UL. OKÓLNA