




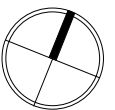


APARTAMENTY KRÓLEWSKIE BUDYNEK A

Warszawa - Wilanów, ul. Oś Królewska

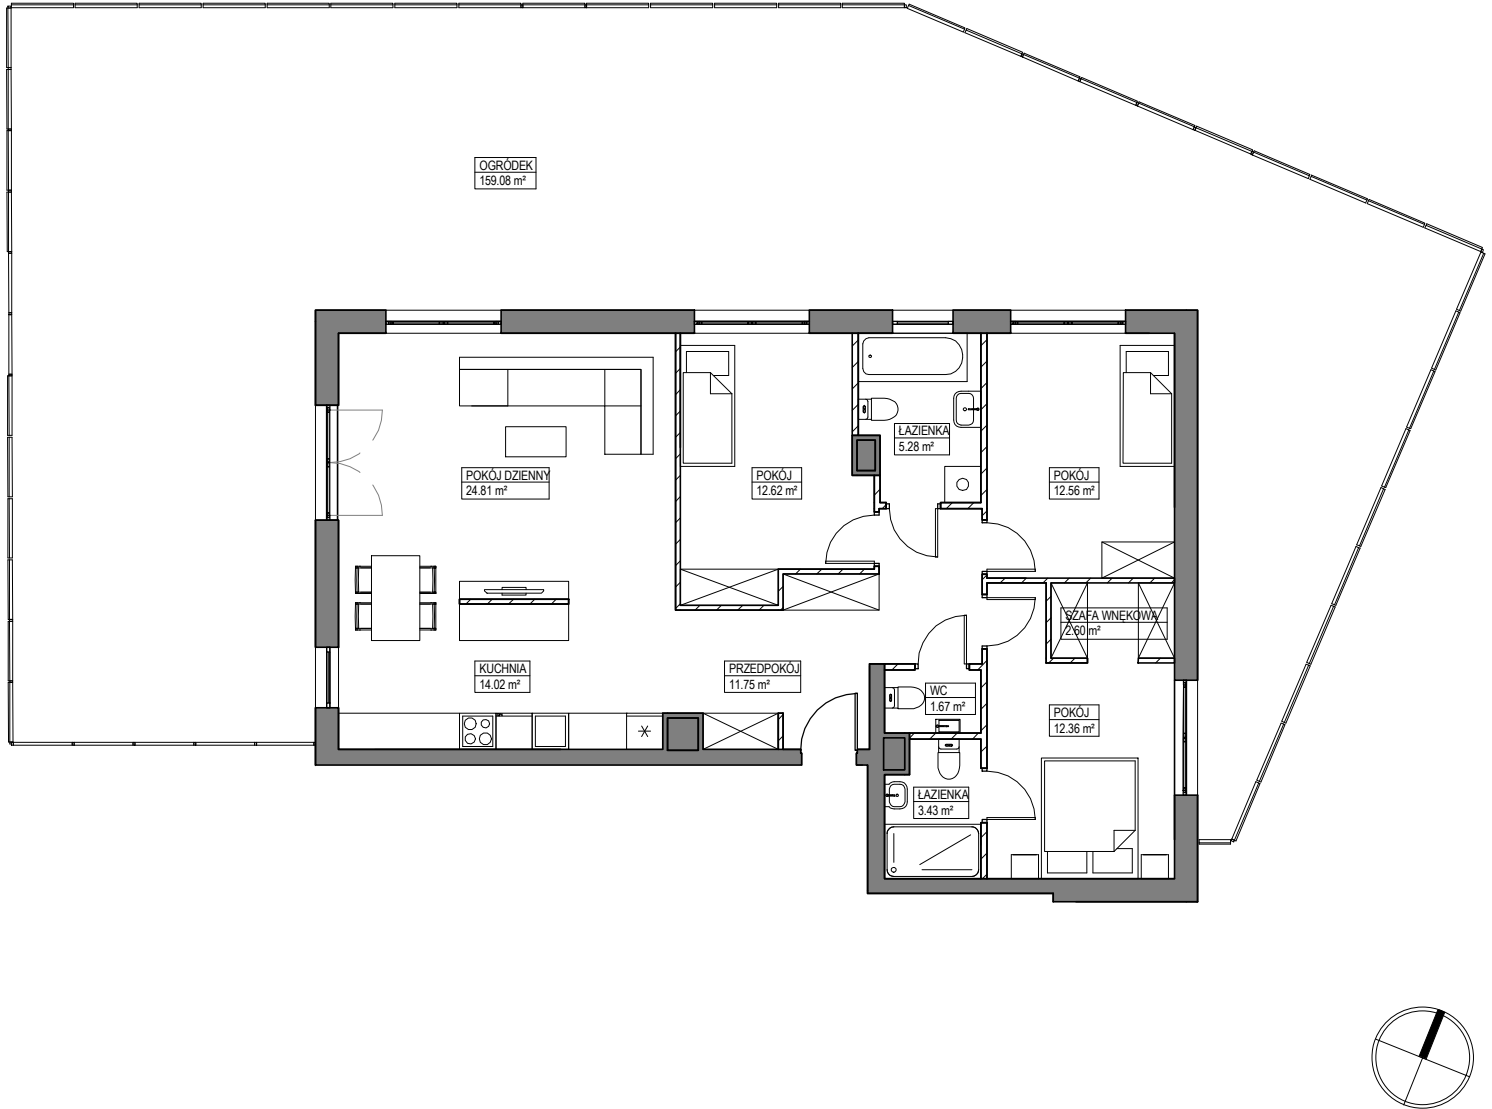

SCHEMAT LOKALIZACJI BUDYNKU

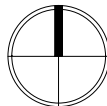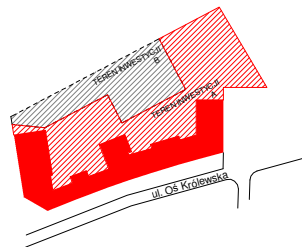

ROBYG
the Art of Building

ROBYG 27 Sp. z o.o.
ul. Al. Rzeczypospolitej 1, 02-972 Warszawa

PIG

PROJEKT:
PIG Architekci Sp. z o.o.
00-739 Warszawa, ul. Stępińska 22/30 lok. 506a
tel. +48 882 998 922

WERSJA:

2.A

DATA:

24.05.2019

NR MIESZKANIA:
INWESTYCJA/ETAP/KLATKA/PIĘTRO/NR LOKALU

AK/A/B/0/1

SCHEMAT LOKALU MIESZKALNEGO NA PIĘTRZE



LICZBA POKOI:	4	POWIERZCHNIA MIESZKANIA: WG PN-ISO 9836:1997	104.00 m ²
PIĘTRO:	0	POWIERZCHNIA BALKONU:	POWIERZCHNIA LOGGI:
KLATKA:	B	POWIERZCHNIA TARASU:	POWIERZCHNIA OGRÓDKA: 159.08 m ²

LEGENDA:
 ŚCIANKI DZIAŁOWE NADAJĄCE SIĘ DO DEMONTAŻU

UWAGA:
 • POWIERZCHNIE LICZONE WG NORMY PN-ISO 9836:1997
 • ZGODNIE Z NORMĄ PN-ISO 9836:1997 DO POWIERZCHNI LOKALU WLICZONO ŚCIANKI DZIAŁOWE NADAJĄCE SIĘ DO DEMONTAŻU
 • ZE WZGLĘDU NA TRWAJĄCE PRACE PROJEKTOWE, POWIERZCHNIE MOGĄ ULEC ZMIANIE
 • WYPOSAŻENIE TYLKO W CELACH PREZENTACJI, NIE STANOWI ZOBOWIĄZANIA UMOWNEGO
 • NINIEJSZY PROJEKT NIE STANOWI OFERTY W ROZUMIENIU PRZEPISÓW KODEKSU CYWILNEGO
 • WYJŚCIE NA TARAS/LOGGIĘ - MOŻLIWA RÓŻNICA POZIOMÓW

OBA SCHEMATY MAJĄ CHARAKTER JEDYNNIE POGŁĄDOWY. W PRZYPADKU EWENTUALNYCH ROZBIEŻNOŚCI POMIĘDZY SCHEMATAMI A PROJEKTEM BUDOWLANYM, WIAŻĄCY JEST PROJEKT BUDOWLANY