

MIESZKANIE NR 156 • 4 POKOJE • 73,80 m²

budimex
nieruchomości

BUDIMEX NIERUCHOMOSCI Sp. z o.o
Biuro Handlowe
ul. Grabiszyńska 151, 53-439 Wrocław
www.budimex-nieruchomości.pl



Etap I

WROCŁAW
ul. Grabiszyńska
dzielnica: Grabiszyn-Fabryczna



DANE LOKALU:

LOKAL NR	LICZBA POKOI	POW. UŻYTKOWA
156	4	73,80 m ²
BUDYNEK NR	KLATKA NR	PIĘTRO
A	4	05

ZESTAWIENIE POWIERZCHNI:

SALON Z ANEKSEM	24,21 m ²
POKÓJ	12,21 m ²
POKÓJ	9,11 m ²
POKÓJ	9,11 m ²
ŁAZIENKA	3,92 m ²
WC	1,72 m ²
HOL	4,12 m ²
PRZEDPOKÓJ	6,78 m ²
Powierzchnia pod ścianami lub elementami nadającymi się do demontażu, np. pod ściankami działowymi	2,61 m ²
BALKON	7,64 m ²

POŁOŻENIE MIESZKANIA W BUDYNKU

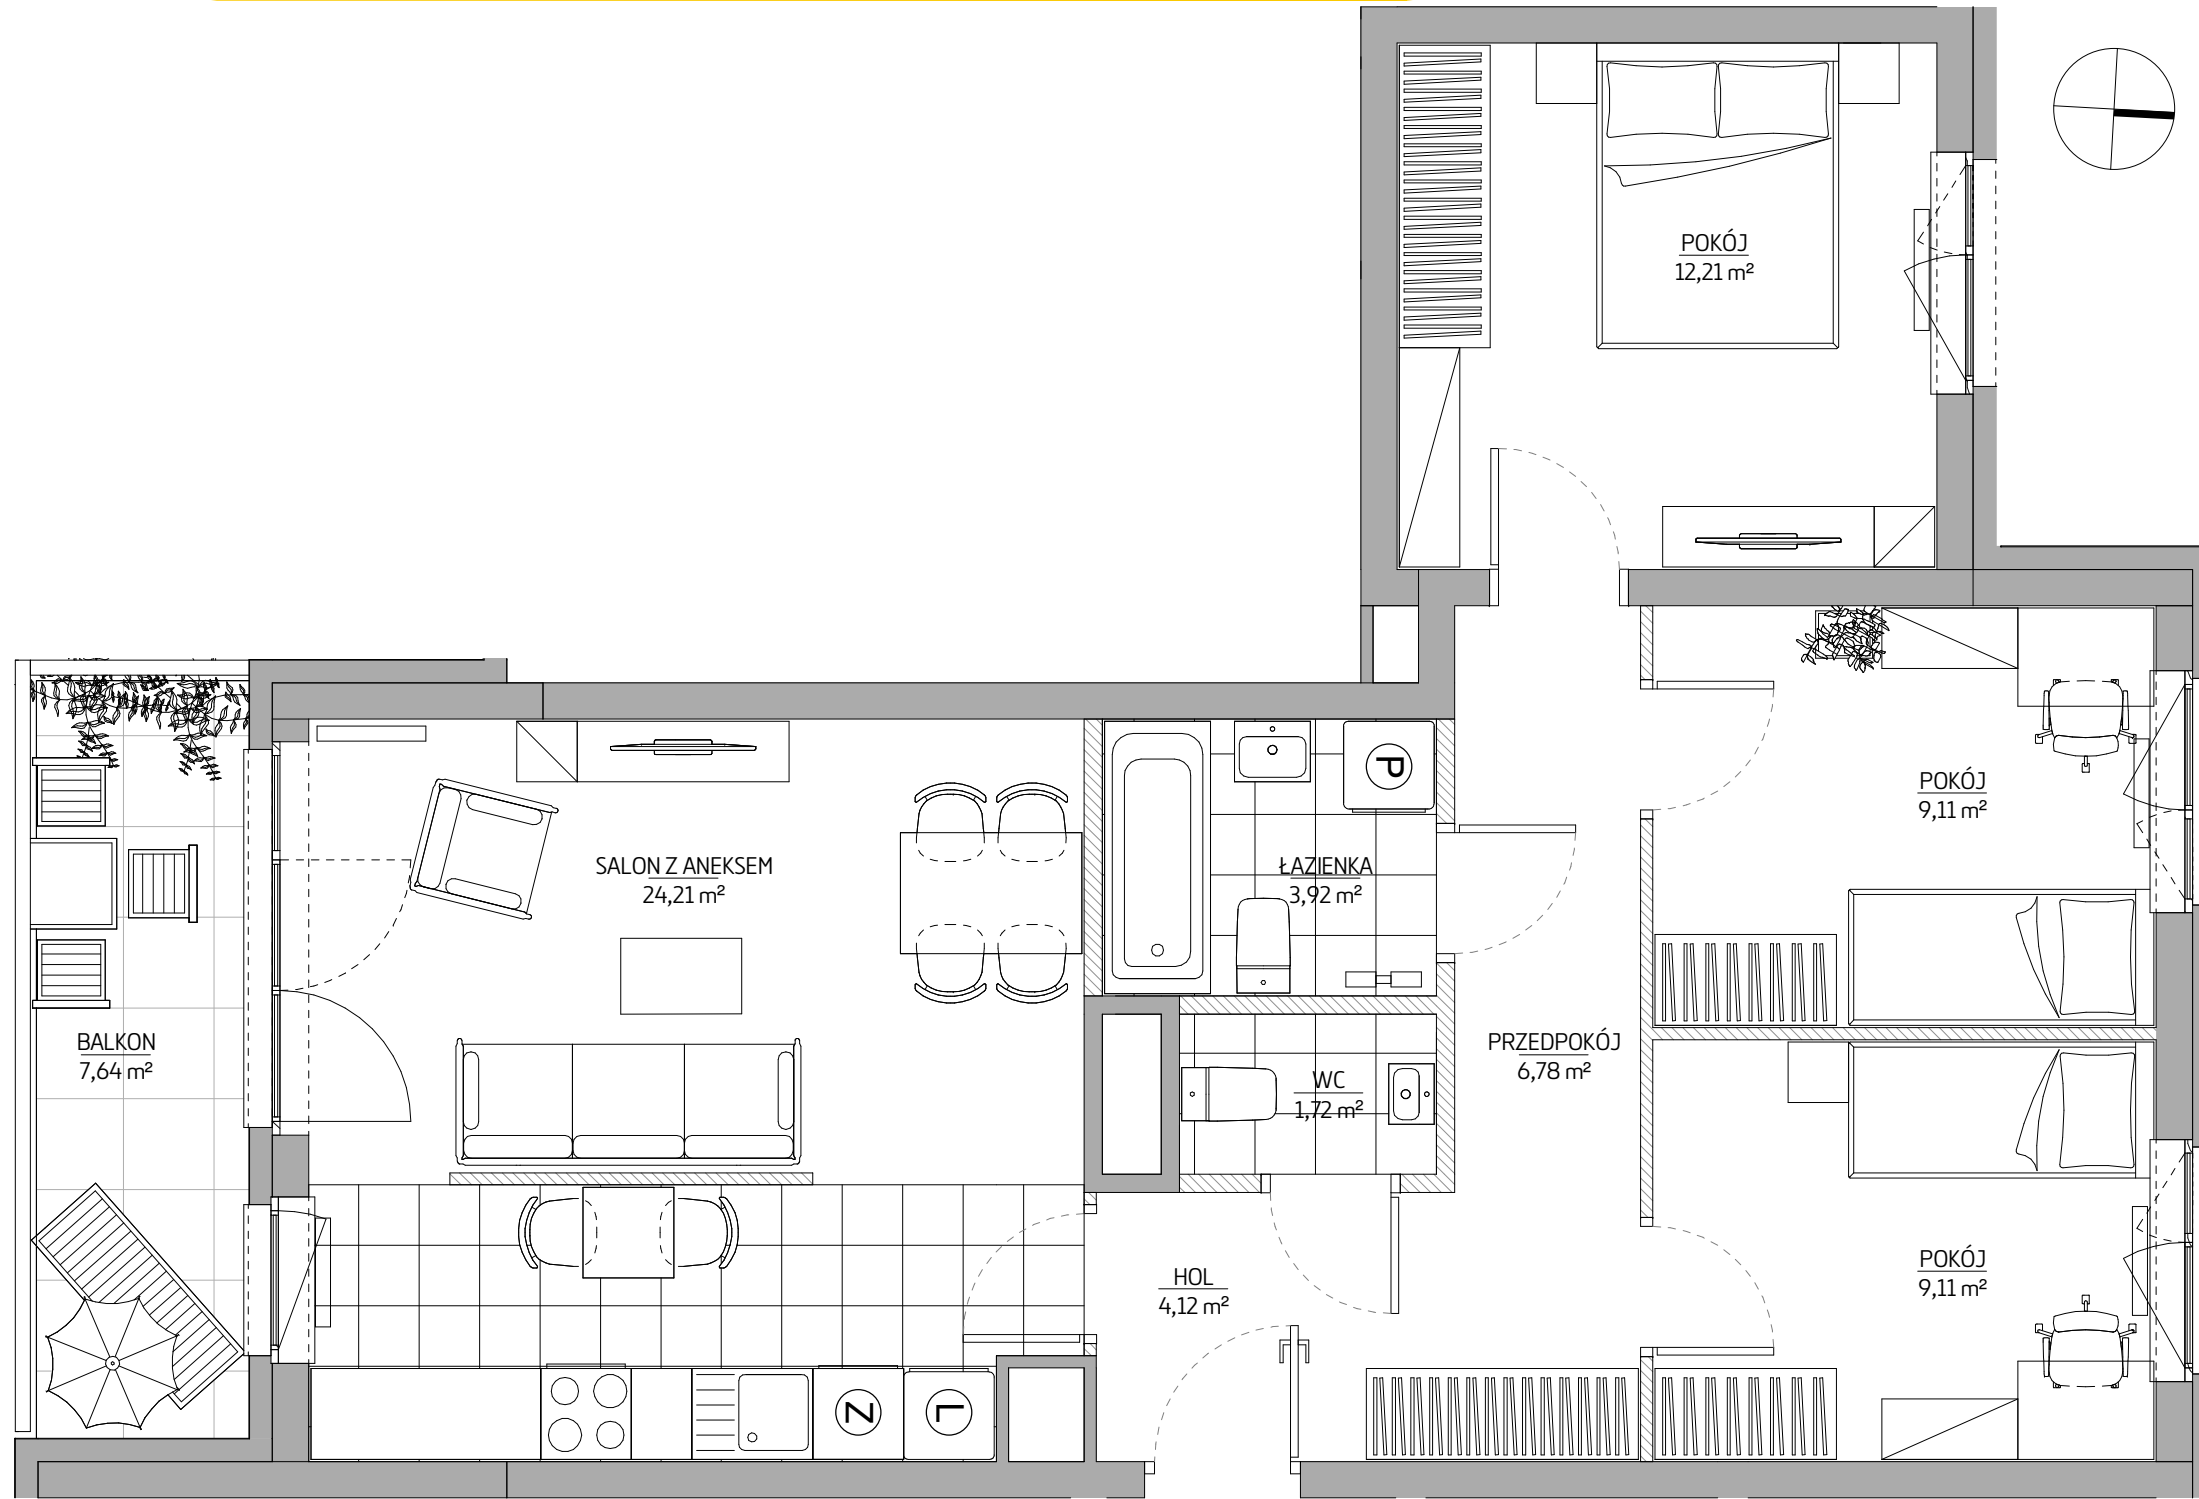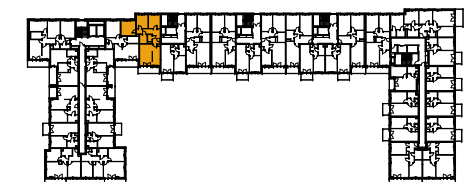

- UWAGA:
- Aranżacja lokalu mieszkalnego przedstawiona na rzucie jest przykładowa. Niniejsza karta katalogowa opracowana została na podstawie projektu wykonawczego. W toku dalszego projektowania mogą nastąpić niewielkie zmiany w stosunku do informacji zawartych na karcie katalogowej.
 - Powierzchnia użytkowa lokalu określana jest na podstawie rozporządzenia Ministra Transportu, Budownictwa i Gospodarki Morskiej z dnia 25.04.2012r. w sprawie szczegółowego zakresu i formy projektu budowlanego oraz uwzględnieniu Polskiej Normy PN-ISO 9836:1997. Do powierzchni użytkowej lokalu wlicza się powierzchnię zajęta przez elementy nadające się do demontażu takie jak np. ścianki działowe.
 - Powierzchnie są obliczane w świetle pionowych przegród nie nadających się do demontażu w stanie wykończonym, przy uwzględnieniu tynków, na poziomie podłogi (bez uwzględniania listew podłogowych, progów itp.)
 - Informacje na karcie nie stanowią oferty handlowej w rozumieniu art. 66 kodeksu cywilnego.

WARTOŚĆ
BRUTTO (PLN):

PROJEKTANT
**KURYŁOWICZ
& ASSOCIATES**

0 1 2 3 4 5m