

MIESZKANIE NR 82 • 3 POKOJE • 66,73 m²



budimex
nieruchomości

BUDIMEX NIERUCHOMOŚCI Sp. z o.o.
ul. Stawki 40, 01-040 Warszawa
tel. 22 623 65 55
www.budimex-nieruchomości.pl



Etap B


Warszawa
ul. Mińska 69
Dzielnica Praga - Południe


DANE LOKALU:

LOKAL NR	LICZBA POKOI	POW. UŻYTKOWA
82	3	66,73 m ²
BUDYNEK NR	KLATKA NR	PIĘTRO
B.1.1	D	2 Piętro


ZESTAWIENIE POWIERZCHNI:

Przedpokój	10,07 m ²
Salon + aneks kuch.	26,86 m ²
łazienka	4,19 m ²
Pokój 1 os.	9,98 m ²
Pokój 2 os.	9,78 m ²
WC	3,31 m ²

 Powierzchnia pod ścianami lub elementami nadającymi się do demontażu np. pod ściankami działowymi	2,54 m ²
Balkon	7,13 m ²

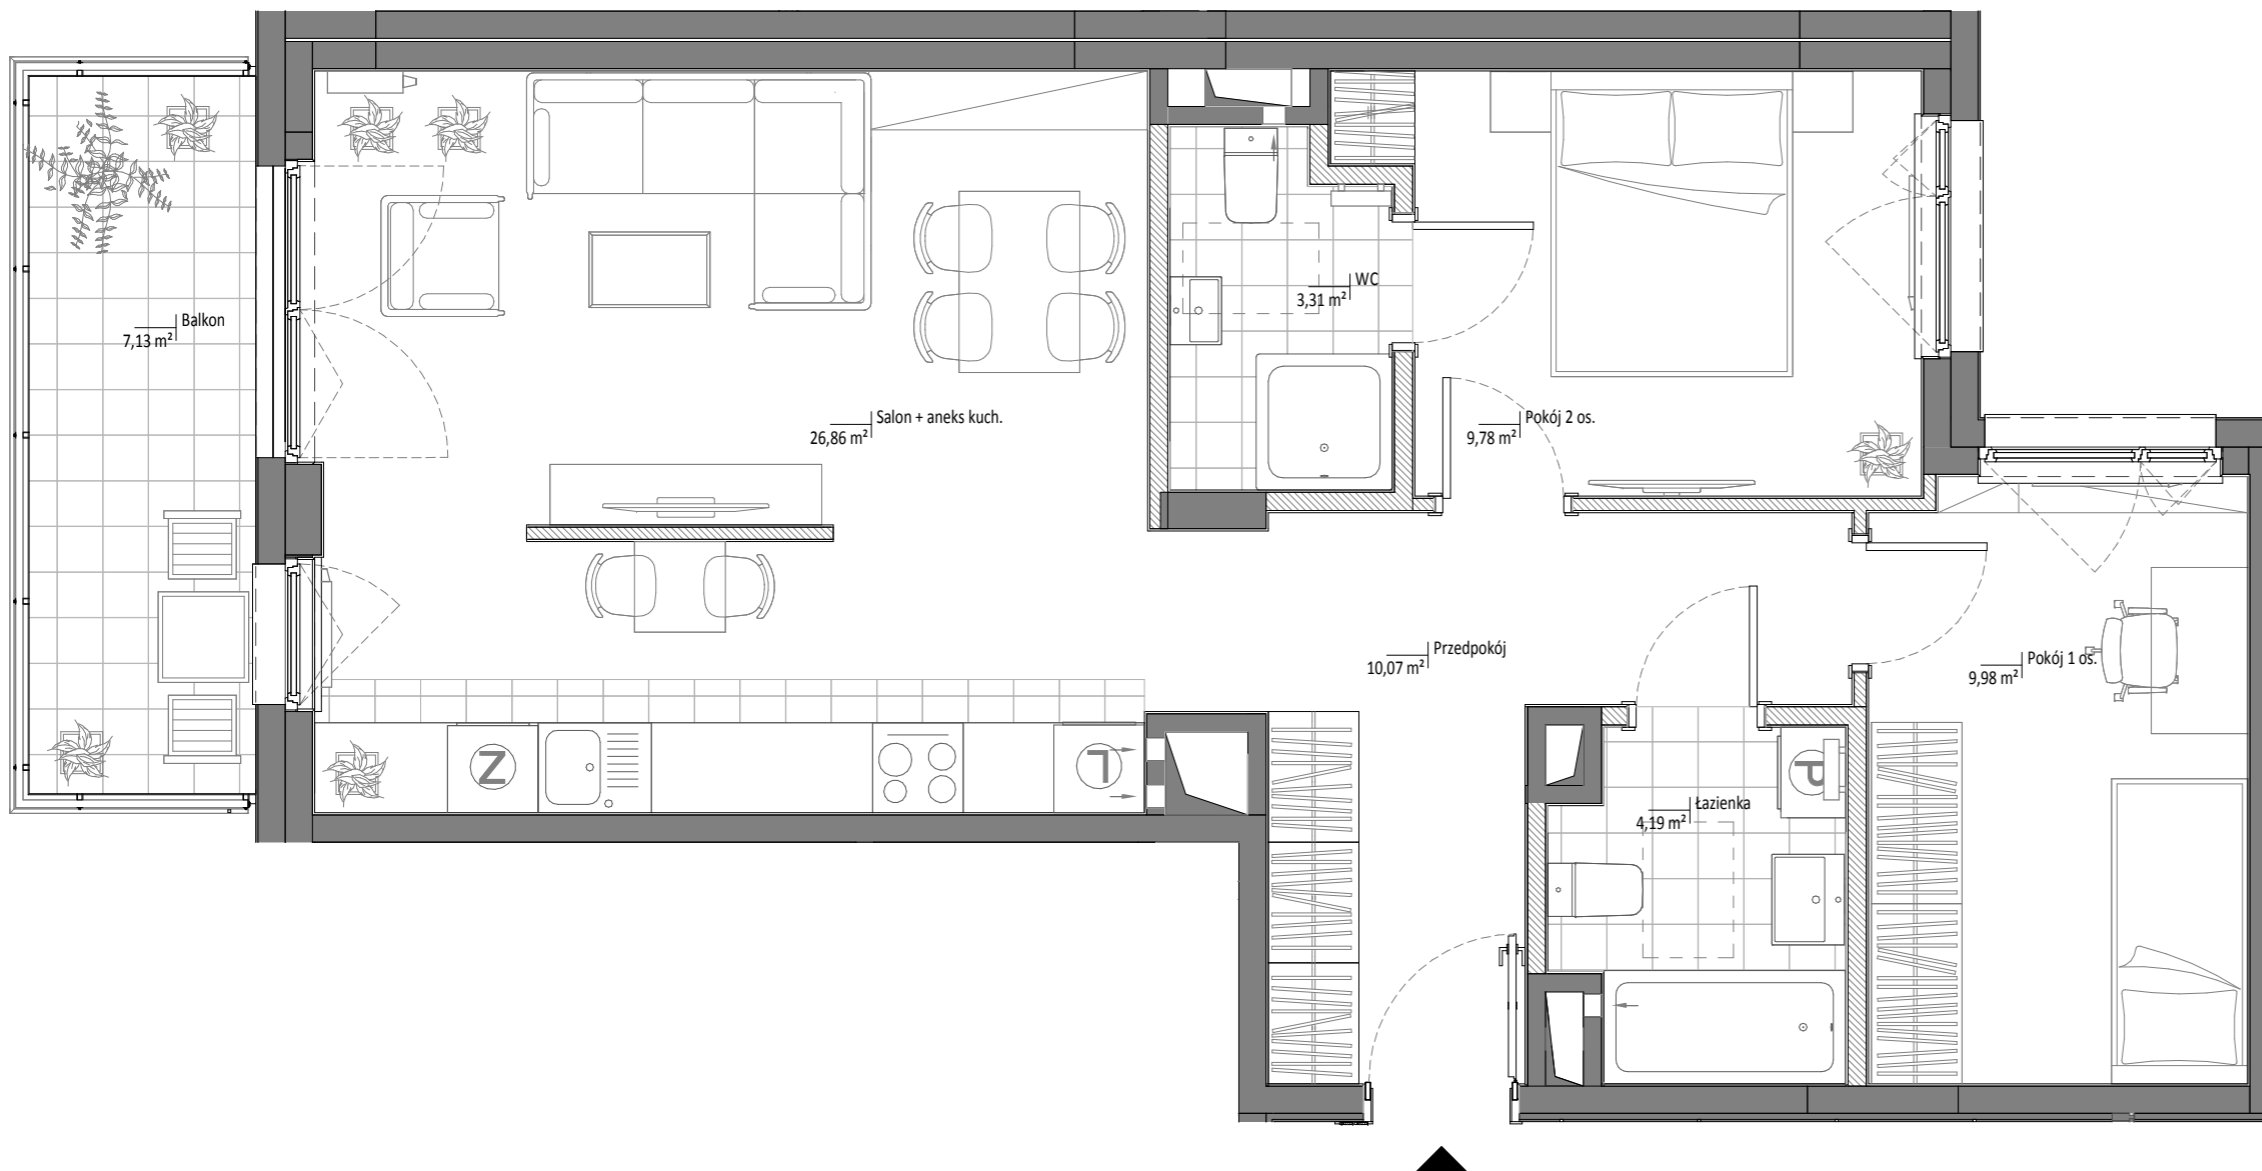

POŁOŻENIE MIESZKANIA W BUDYNKU

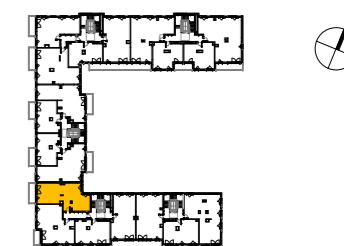

WARTOŚĆ
BRUTTO (PLN):

PROJEKTANT



90 Architekci s. c.

Uwaga:

- Aranżacja lokalu mieszkalnego przedstawiona na rzucie jest przykładowa. Niniejsza karta katalogowa opracowana została na podstawie projektu wykonawczego. W toku dalszego projektowania lub zmian lokatorskich mogą nastąpić zmiany w stosunku do informacji zawartych na karcie katalogowej, w szczególności w układzie pomieszczeń, usytuowaniu elementów nadających się do demontażu, takich jak np. ścianki działowe.
- Powierzchnia użytkowa lokalu określona jest na podstawie rozporządzenia Ministra Transportu, Budownictwa i Gospodarki Morskiej z dnia 25.04.2012r w sprawie szczegółowego zakresu i formy projektu budowlanego oraz uwzględnieniu treści Polskiej Normy PN-ISO 9836:1997. Do powierzchni użytkowej lokalu wlicza się powierzchnię zajęta przez elementy nadające się do demontażu takie jak np. ścianki działowe.
- Powierzchnie są obliczane w świetle pionowych przegród nie nadających się do demontażu w stanie wykończonym, przy uwzględnieniu tynków, na poziomie podłogi (bez uwzględniania listew przypodłogowych, progów itp.)
- Informacje na karcie nie stanowią oferty handlowej w rozumieniu art. 66 kodeksu cywilnego.

0 1 2 3 4 5 m