


kondygnacja - piętro
 liczba pokoi - 3
 powierzchnia użytkowa - 68,17 m²

DOM JEDNORODZINNY WOLNOSTOJĄCY

182,79 m²

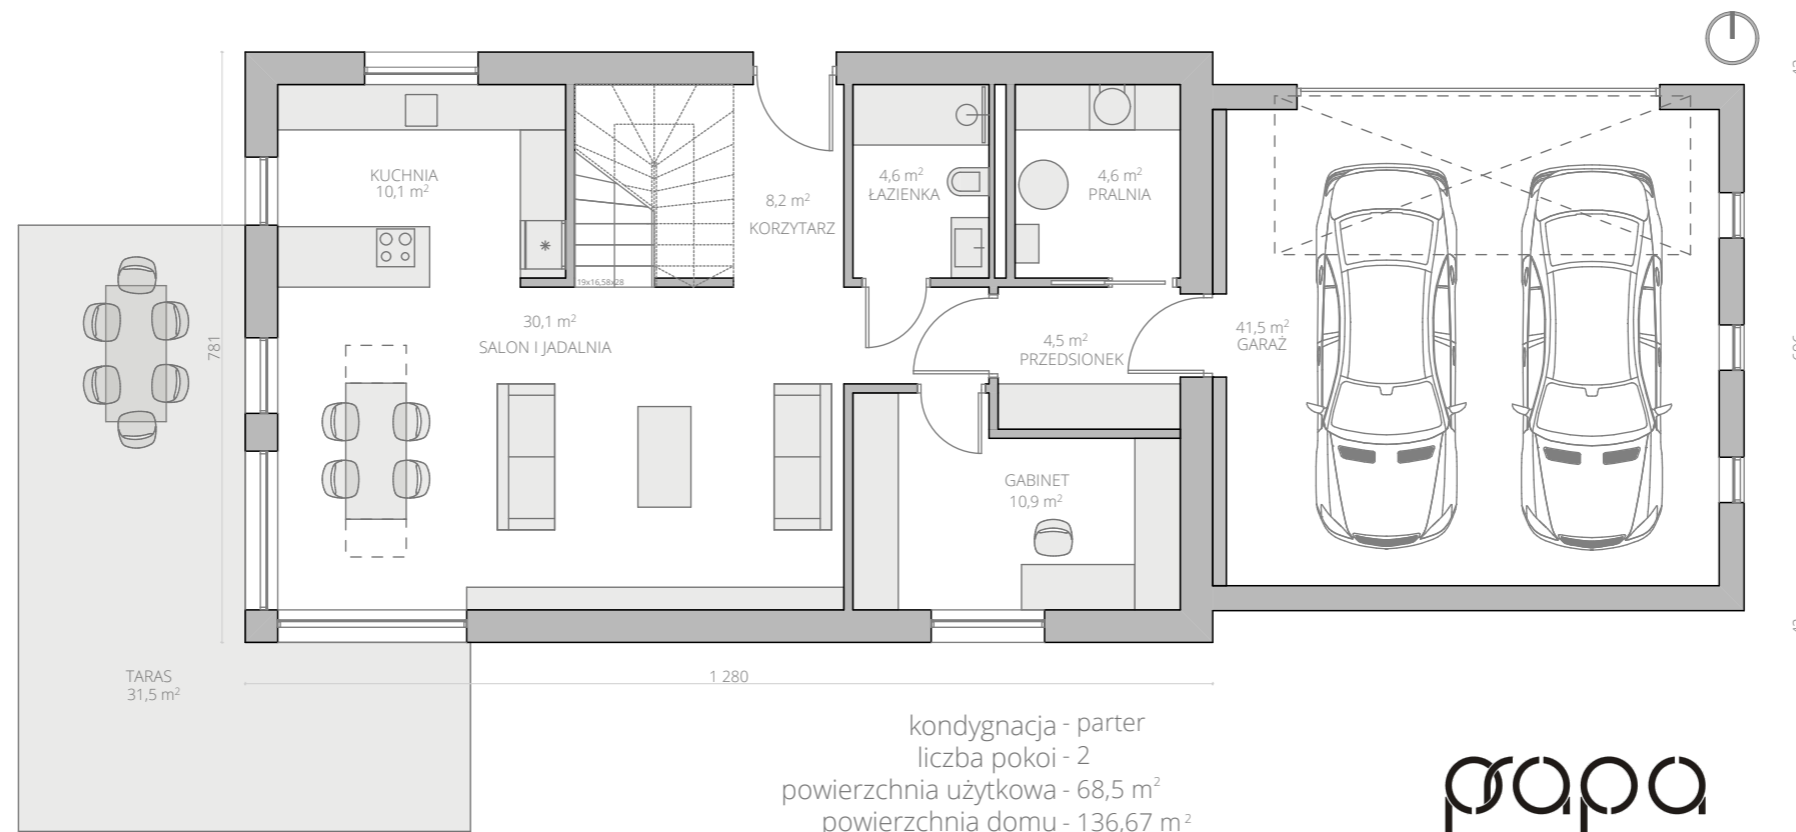

kondygnacja - parter
 liczba pokoi - 2
 powierzchnia użytkowa - 68,5 m²
 powierzchnia domu - 136,67 m²
 powierzchnia z garażem - 182,79 m²
 zestawienie nie obejmuje klatki schodowej o pow. 5,6 m²

prapa

ARCHITECTURE & SPA DESIGN
 POIR ETLEWSKI AJCISKA PRACOWNIA ARCHITECTONICZNA
 ul. UTEWSKA 16 85-658 BYDGÓSCZ, NIP 791 179 24 71
 www.prapa.pl biuro@prapa.pl
 +48 660 725 257