
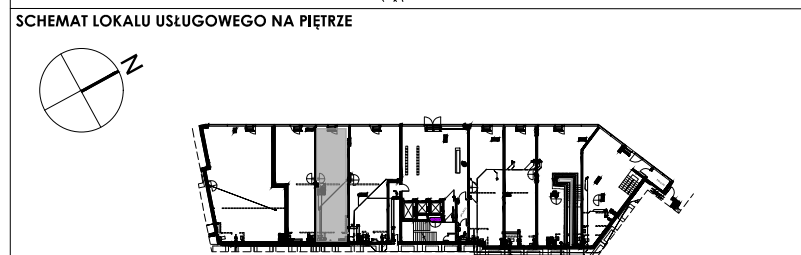
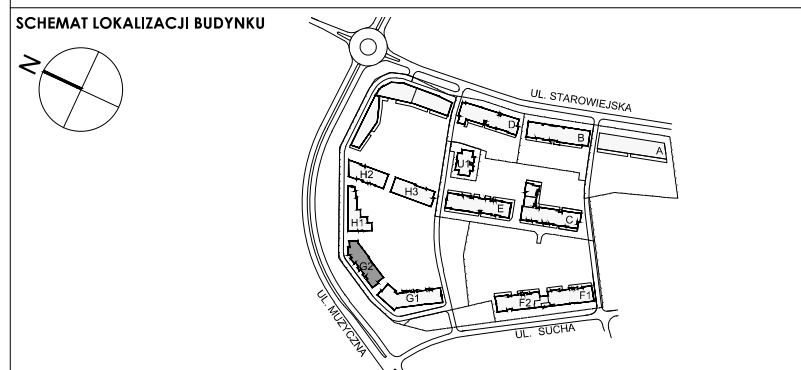


# NOWA LETNICA BUDYNEK G2

ul. Starowiejska, Gdańsk

WIDOK ELEWACJI LOKALU USŁUGOWEGO

KARTA MARKETINGOWA

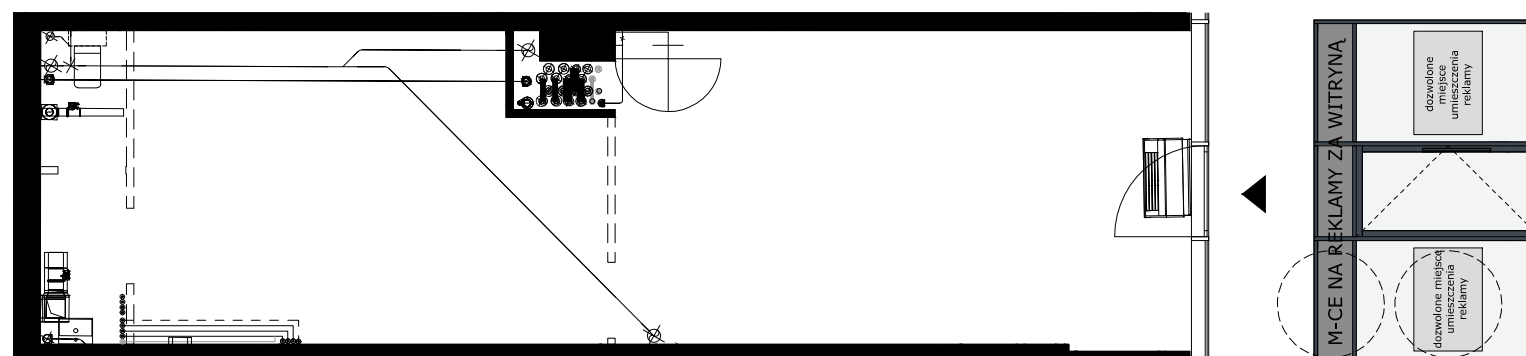


ELEMENT 1 - REKLAMA ZA WITRYNĄ  
 ELEMENT 2 - SZYLD REKLAMOWY DWUSTRONNY  
 ELEMENT 3 - WYZNACZONE MIEJSCE NA WITRYNIE PRZEZNACZONE DO UMIESZCZENIA REKLAM

ELEMENT 1 - REKLAMA ZA WITRYNĄ  
 NAPIS I GRAFIKA W KOLORZE BIAŁYM, PODŚWIETLENIE LEDOWE W KOLORZE BIAŁYM,  
 WYSOKOŚĆ 47cm.  
 WIELKOŚĆ CZCIONKI ORAZ ROZMIESZCZENIE W ZALEŻNOŚCI OD WYBRANEGO WARIANTU,  
 JAK PONIŻEJ:



ELEMENT 2 - SZYLD REKLAMOWY DWUSTRONNY, W KOLORZE RAL 7016, SZARY ANTRACYT, BEZ POŁYSKU,  
 GRAFIKA FREZOWANA NA WYLOT-DOZWOLONE TYLKO LITERY WEWNĄTRZ PROFILI PLEXI MLECZNE,  
 PODŚWIETLONE DIODAMI LED W KOLORZE BIAŁYM. WYMIARY SZYLDU: 47x80cm

WIELKOŚĆ CZCIONKI ORAZ ROZMIESZCZENIE W ZALEŻNOŚCI OD WYBRANEGO WARIANTU, JAK PONIŻEJ:

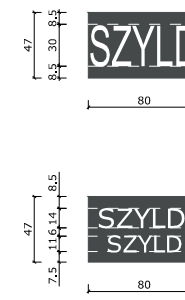

SCHEMAT MA CHARAKTER JEDYNNIE POGŁADOWY. W PRZYPADKU EWENTUALNYCH ROZBIŻNOŚCI  
 POMIĘDZY SCHEMATEM A PROJEKTEM BUDOWLANYM, WIAŻĄCY JEST PROJEKT BUDOWLANY.  
Prawa autorskie zastrzeżone. Ustawa z dnia 17 maja 2004 o Prawie Autorskim i Prawach Pokrewnych (Dz.U. 2004 nr 93 poz. 831).

ELEMENT 3 - WYZNACZONE MIEJSCE DO NAKLEJANIA MATERIAŁÓW REKLAMOWYCH NA WITRYNIE.  
 REKLAMY NALEŻY UMIESZCZAĆ W PASIE WYSOKOŚCI 90cm.  
 USYTUOWANIE 80 cm OD DOLNEJ KRAWĘDZI WITRYNY.

Grupa Deweloperska		<b>GK ROBYG SP. Z O. O.</b> Ul. Piekarnicza 3 80-126 Gdańsk	
		<b>BIURO PROJEKTOWE BJK ARCHITEKCI SP. Z O. O.</b> ul. Bolesława Prusa 18. 81-431 Gdynia TEL: [58] 506-314-286 MAIL: BJK@BJK.PL	
FAZA:	DATA:	NR MIESZKANIA:	
3.A	05-07-2019	G2.0.U.03	
IL. POKOJÓW:		POW. MIESZKANIA: W PN -ISO 9836:1997	
-		62.99m <sup>2</sup>	
PIĘTRO:	POW. BALKONU:	POW. LOGGI:	
0	-	-	
KLATKA:	POW. TARASU:	POW. OGRÓDKA:	
-	-	-	
LEGENDA:  PROPOZYCJA ARANŻACJI LOKALU USŁUGOWEGO			
UWAGA: - POWIERZCHNIE LICZONE WG NORMY WG PN-ISO 9836:1997 - ZGODNIE Z NORMĄ PN-ISO 9836:1997 DO POWIERZCHNI LOKALU WLICZONO ŚCIANKI DZIAŁOWE NADAJĄCE SIĘ DO DEMONTAŻU - ZE WZGLĘDU NA TRWAJĄCE PRACE PROJEKTOWE POWIERZCHNIE, BUDYNKI ORAZ ZAGOSPODAROWANIE TERENU MOGĄ ULEC ZMIANIE - NINIJSZY PROJEKT NIE STANOWI OFERTY W ROZUMIENIU PRZEPISÓW KODEKSU CYWILNEGO - WYPOSAŻENIE TYLKO W CELACH PREZENTACJI. NIE STANOWI ZOBOWIĄZANIA UMOWNEGO			