


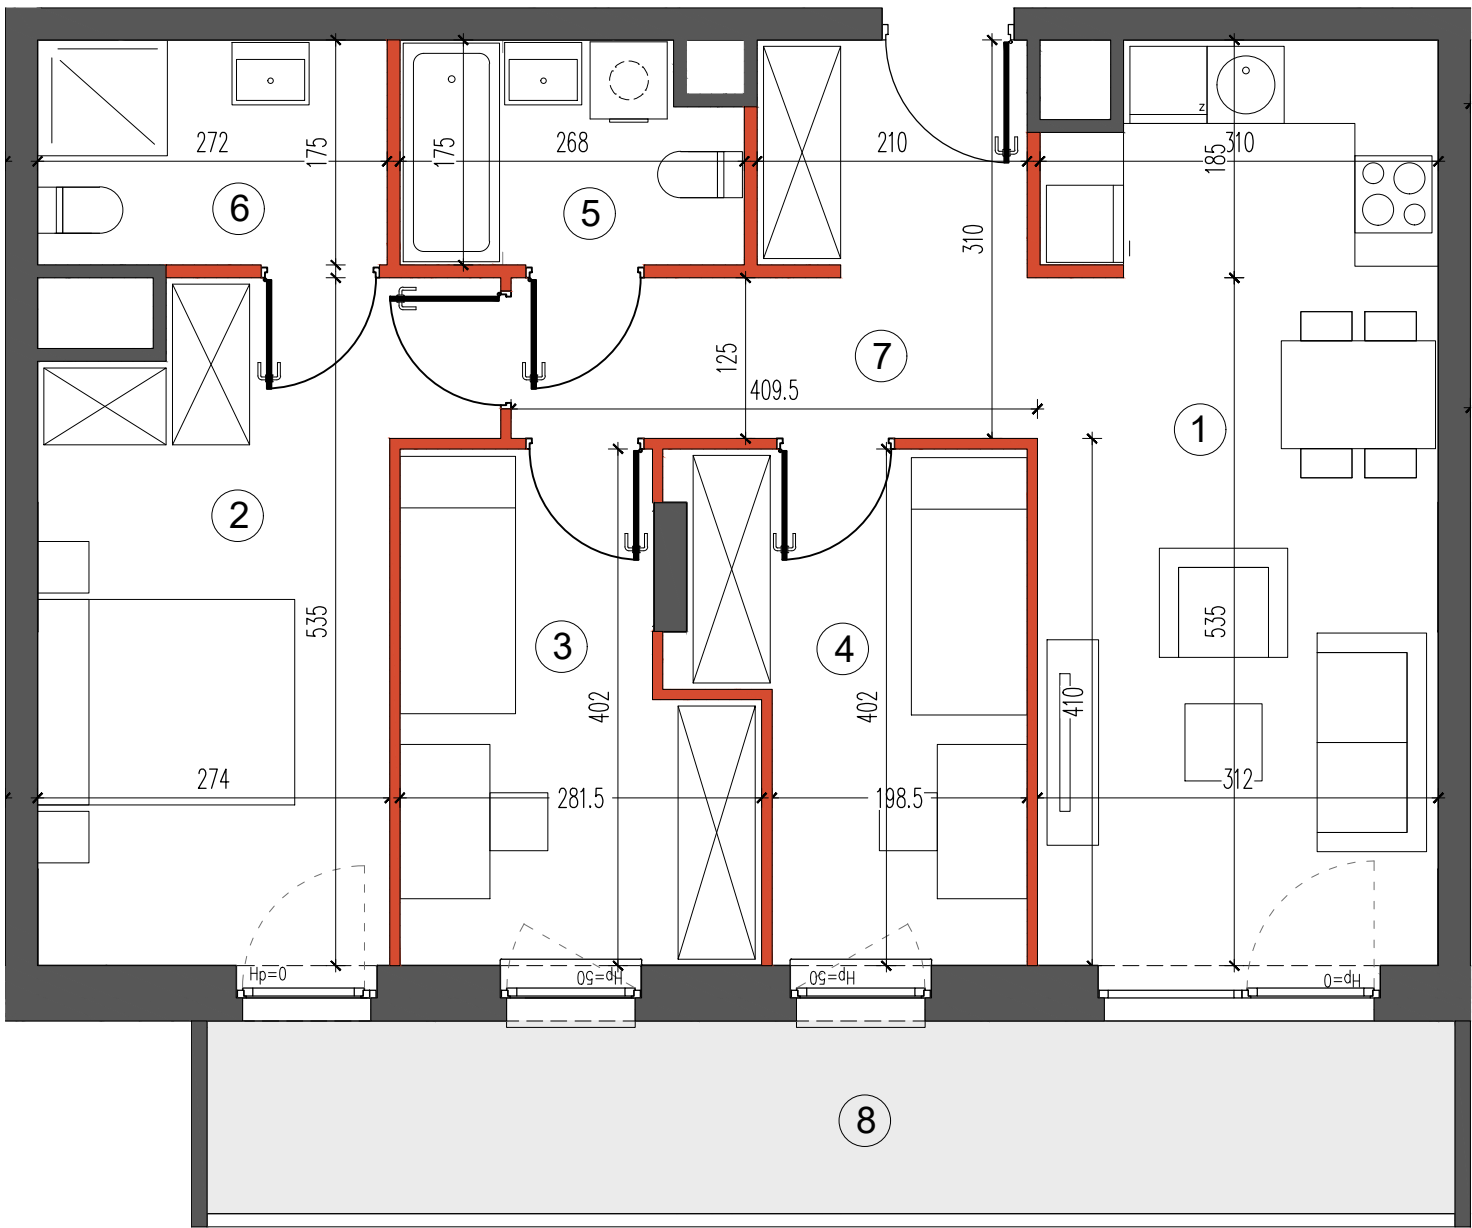

PIĘTRO 7

MIESZKANIE A.2.7.69

| nr                                    | nazwa pomieszczenia | pow (m²) |
|---------------------------------------|---------------------|----------|
| 1                                     | Pokój z aneksem     | 21,70m²  |
| 2                                     | Pokój               | 14,98m²  |
| 3                                     | Pokój               | 9,62m²   |
| 4                                     | Pokój               | 9,33m²   |
| 5                                     | Łazienka            | 4,37m²   |
| 6                                     | Łazienka            | 4,69m²   |
| 7                                     | Hol                 | 8,91m²   |
| Powierzchnia pod ściankami działowymi |                     | 2,45m²   |
| POWIERZCHNIA                          |                     | 76,05m²  |
| 8                                     | Loggia              | 14,57m²  |



0 1 2 3 4 5m

- Przedstawione w tym materiale elementy wyposażenia mają jedynie charakter poglądowy, stanowią propozycję aranżacji i nie są objęte ofertą sprzedaży lokalu mieszkalnego/usługowego przedstawioną przez Yawa Sp. z o.o. 4 Sp.k.
- Powierzchnia użytkowa pomieszczeń obliczona jest wg normy PN-ISO 9836: „Pole powierzchni podane się w m2 z dokładnością do dwóch miejsc po przecinku.” Powierzchnia użytkowa jest „obliczana dla wymiarów budynku w stanie wykończonym, na poziomie podłogi nie licząc listew przypodłogowych, progów itp.” Do powierzchni użytkowej mieszkania „wliczane są także elementy nadające się do demontażu takie jak: ścianki działowe, rury, kanały”.
- Powierzchnie pomieszczeń zostaną ponownie określone w dokumentacji powykonawczej na podstawie pomiarów geodezyjnych dokonanych zgodnie z obowiązującymi przepisami prawa i w związku z tym mogą ulec nieznacznej zmianie w stosunku do podanych w tym materiale.
- Wymiary pomieszczeń, lokalizację przyborów sanitarnych, podłączeń pod urządzenia sanitarne, pionów instalacyjne itp. podano zgodnie z projektem budowlanym. Mogą wystąpić niewielkie różnice wymiarów i usytuowania elementów powstałe w trakcie realizacji prac budowlanych.
- Podane wymiary liniowe nie uwzględniają wykończenia tynkiem.
- Pomiarów pod projekt aranżacji, zakup mebli, urządzeń i wyposażenia należy dokonać z natury po zakończeniu realizacji.

LEGENDA:

- ŚCIANA NIEROZBIERALNA
- ŚCIANKA DZIAŁOWA NADAJĄCA SIĘ DO DEMONTAŻU
- Hp= WYSOKOŚĆ PARAPETU

