



SCHEMAT OSIEDLA

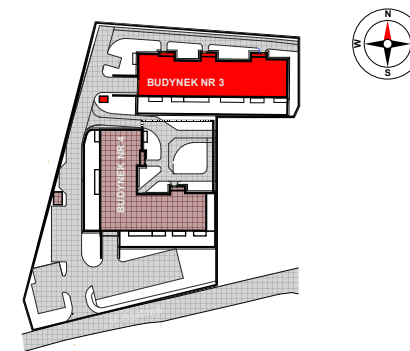



BUDYNEK 3 IV PIĘTRO

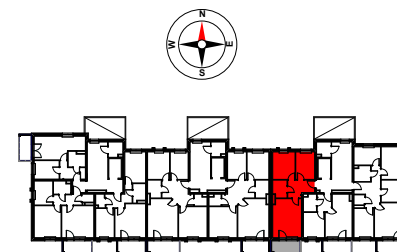

NAZWA POMIESZCZENIA POWIERZCHNIA POM.

PRZEDPOKÓJ	6,93m²
POKÓJ Z ANEKSEM KUCH.	19,15m²
POKÓJ	10,69m²
POKÓJ	8,92m²
ŁAZIENKA	4,13m²

POWIERZCHNIA UŻYTKOWA	49,82 m²
POWIERZCHNIA BALKONU	5,91m²

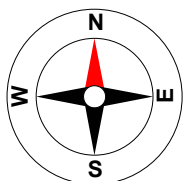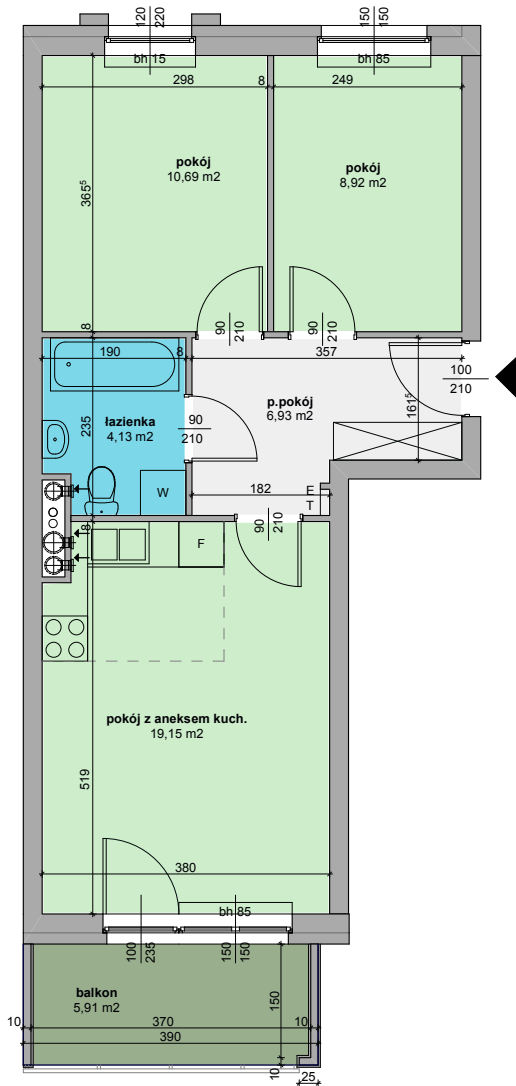

UWAGA:
 - WSZYSTKIE POWIERZCHNIE POMIESZCZEŃ PODANO Z UWZGLĘDNIENIEM GRUBOŚCI TYNKÓW
 - NINIEJSZY RYSUNEK NIE STANOWI OFERTY W ROZUMIENIU PRZEPISÓW KODEKSU CYWILNEGO

SKALA 1:100