
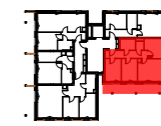
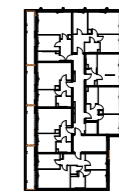


BUDYNEK WIELORODZINNY
KORALOWE OSIEDLE
SEKCJA K6

NUMER MIESZKANIA/ PIĘTRO/ ILOŚĆ POKOI

MIESZKANIE 154
PIĘTRO IV/4P+AK

LOKALIZACJA MIESZKANIA W BUDYNKU

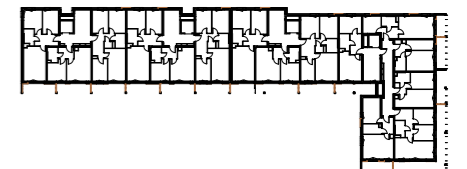


POWIERZCHNIA UŻYTKOWA








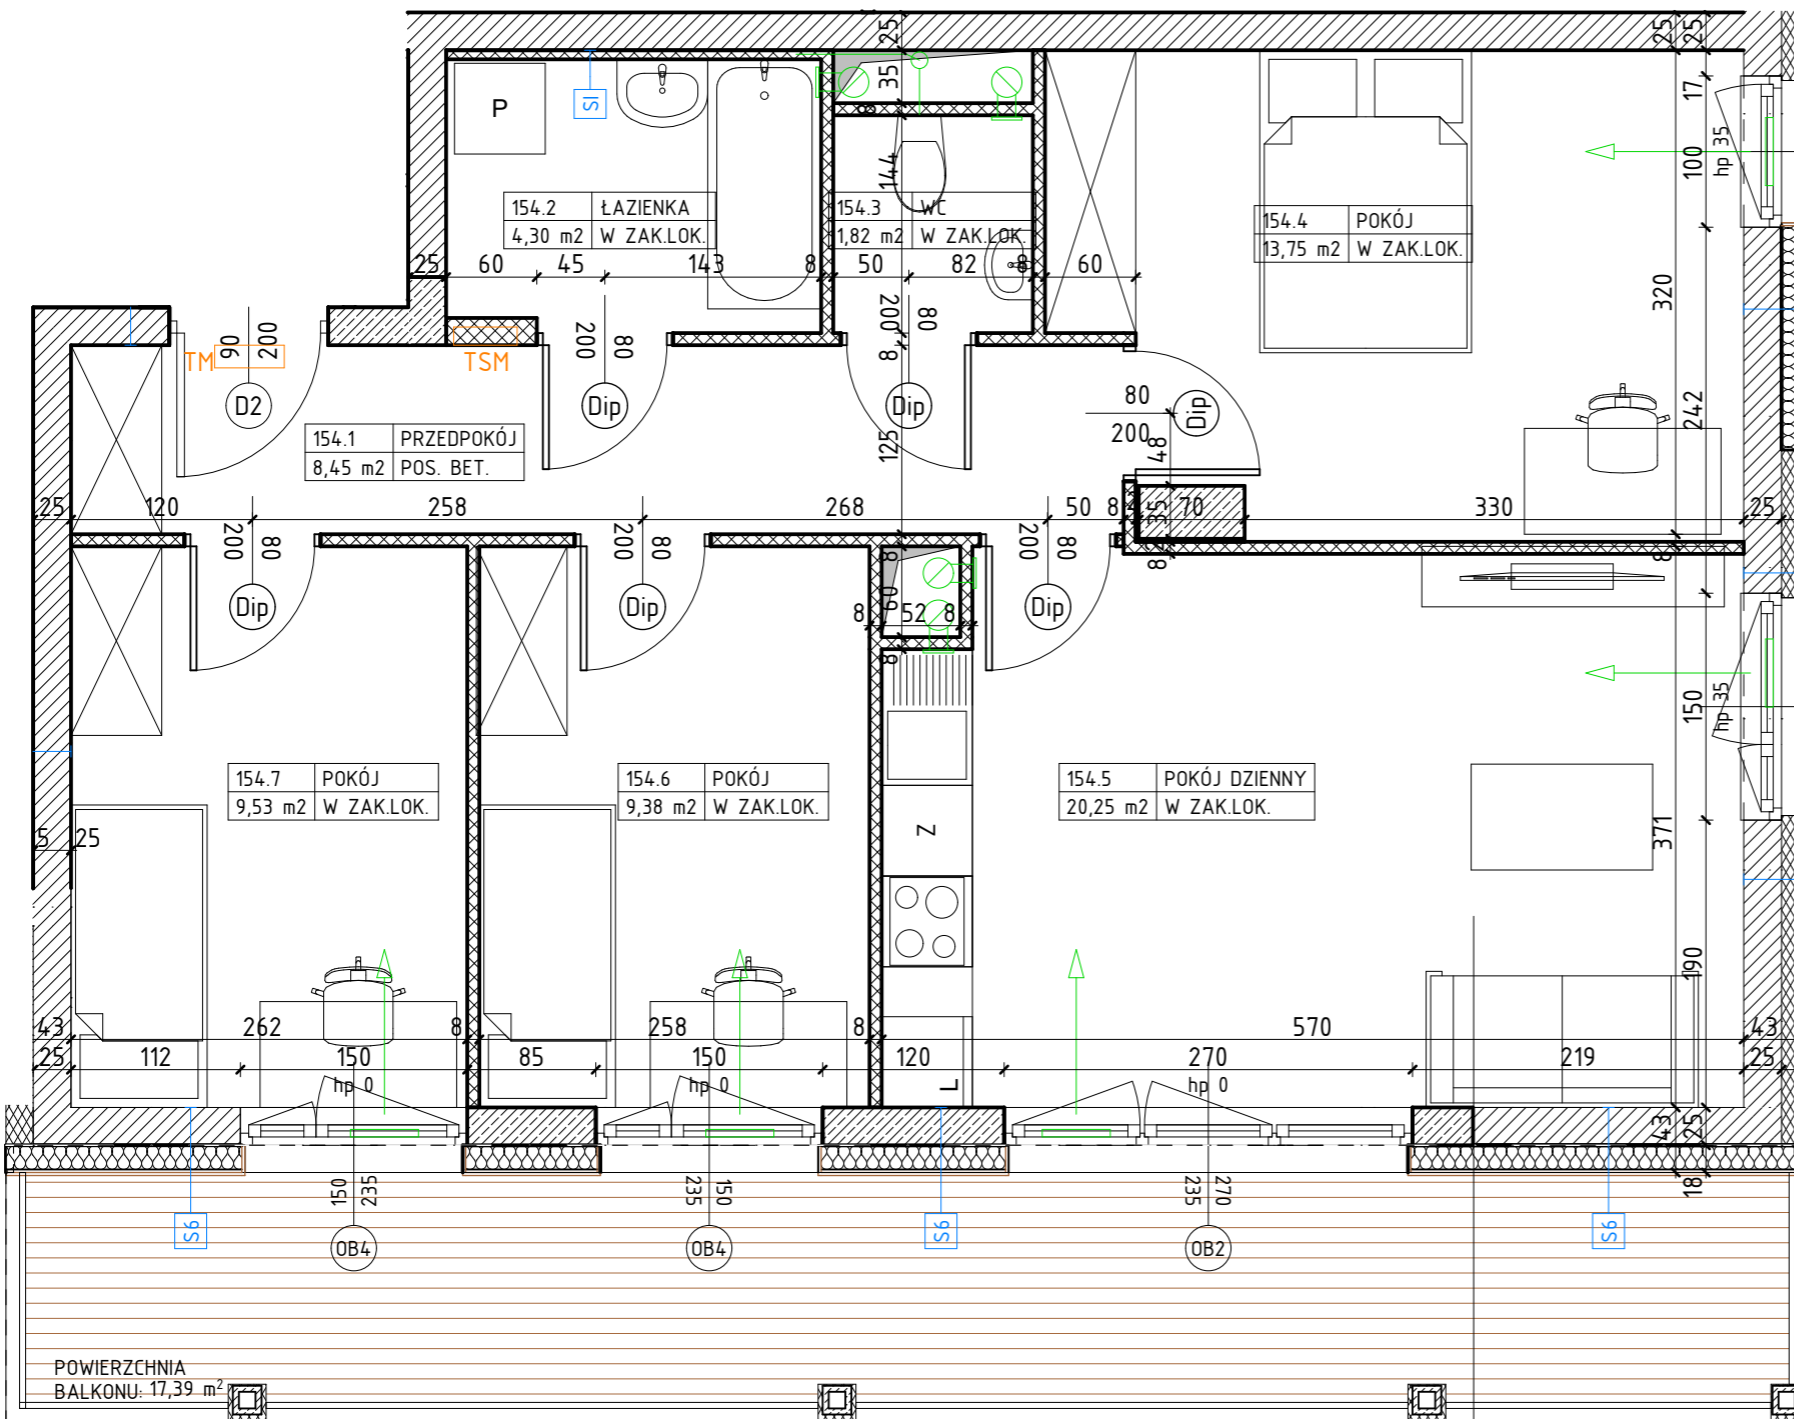


 

67,48m²

UWAGI

PROJEKT STANOWI WYCINEK OPRACOWANIA Z PROJ. BUDOWLANEGO
WSZYSTKIE WYMIARY PODANE SĄ W STANIE SUROWYM BEZ
WYKOŃCZENIA ŚCIAN (TYNK, GLAZURA ITP.)
POWIERZCHNIE UŻYTKOWE POSZCZEGÓLNYCH POMIESZCZEŃ LOKALU
PODANO W STANIE WYKOŃCZONYM ZGODNIE Z NORMĄ PN- ISO 9836
POWIERZCHNIE MOGĄ ULEC NIEZNACZNYM ZMIANOM.

 

OZNACZENIA

	ściana żelbetowa		izolacja termiczna- styropian	Z	zmywarka		TM	rozdzielnicza elektryczna natynkowa
	ściana murowana		Drzwi wewnętrzne do decyzji lokatora	L	łódzka		TSM	telekomunikacyjna skrzynka mieszkaniowa wtykowa
	ściana murowana		otwór w murze 90x210	P	pralka			
	ściana murowana	hp	wysokość parapetu					
	izolacja termiczna- wełna mineralna							

PROJEKTANT

AKM
PRACOWNIA AKM S.C.