
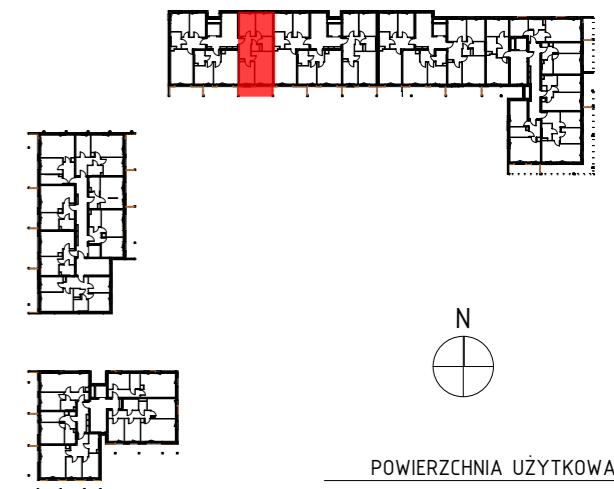


BUDYNEK WIELORODZINNY
KORALOWE OSIEDLE
SEKCJA K4

NUMER MIESZKANIA/ PIĘTRO/ ILOŚĆ POKOI

MIESZKANIE 08
PIĘTRO II/3P+K

LOKALIZACJA MIESZKANIA W BUDYNKU

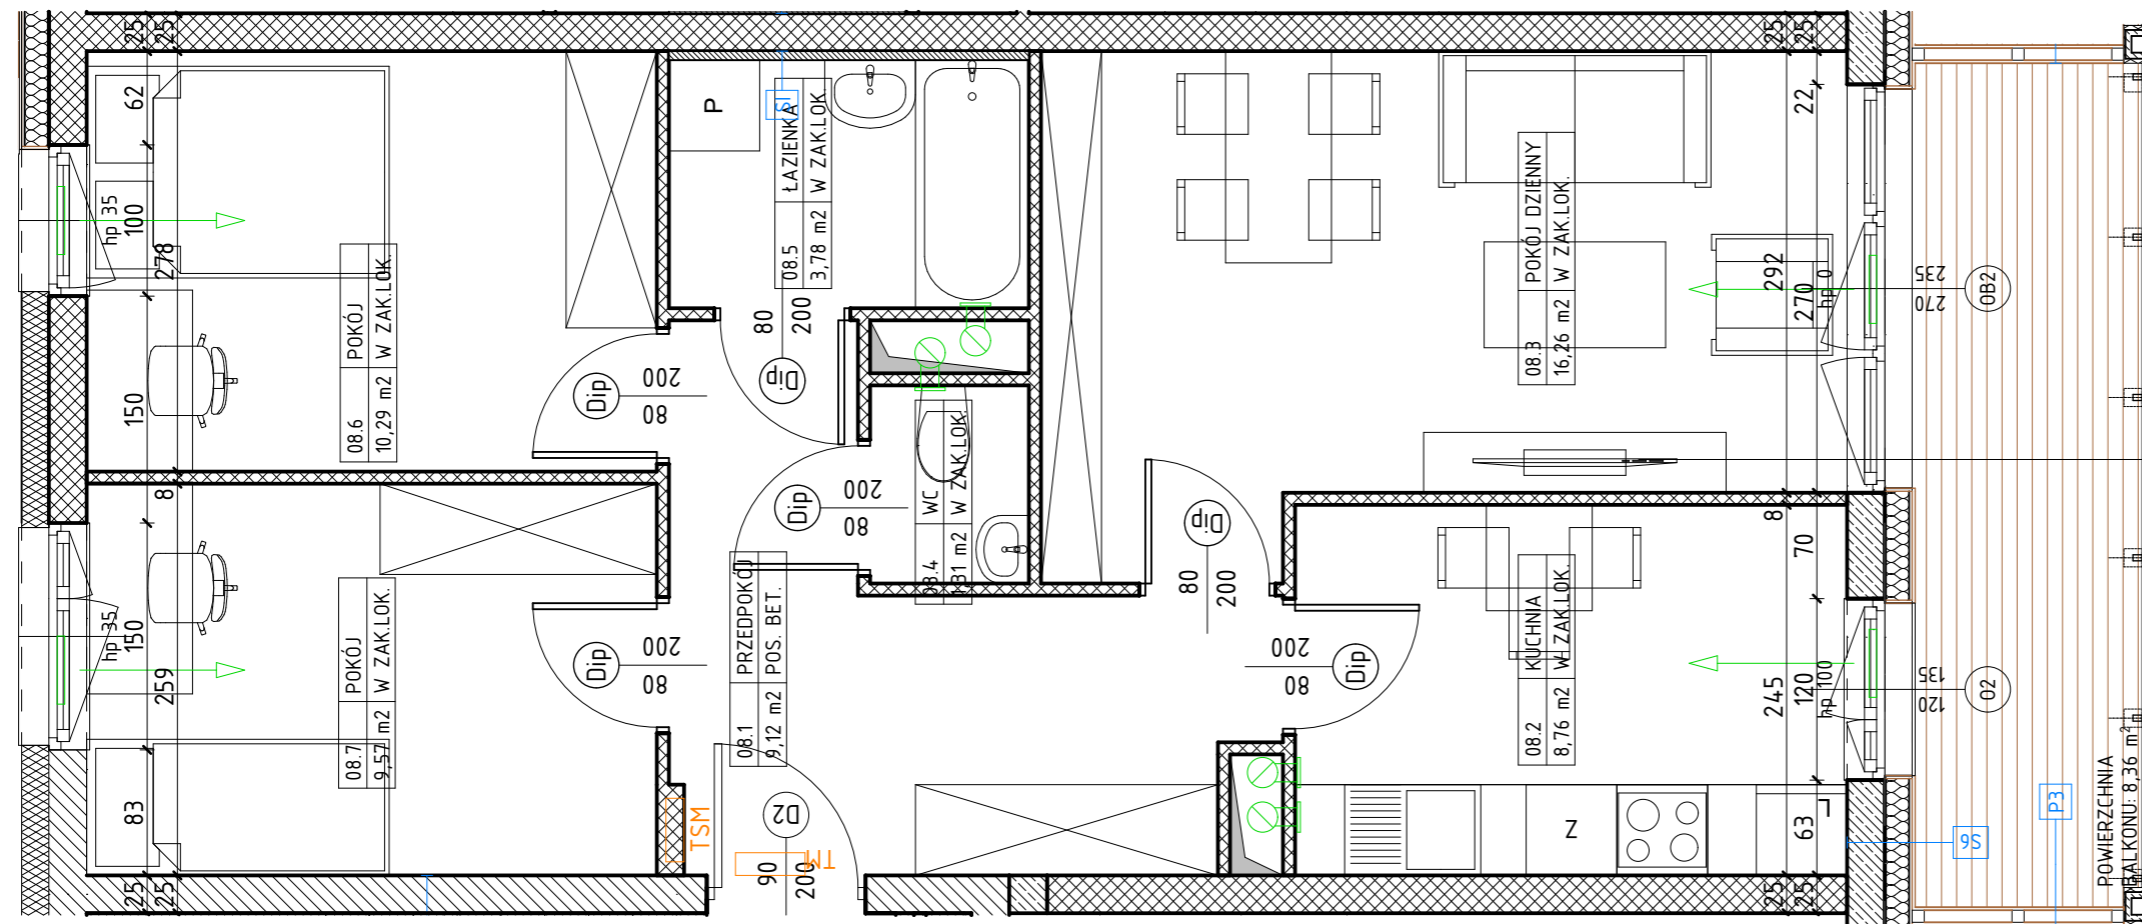

POWIERZCHNIA UŻYTKOWA

59,09m²

UWAGI

PROJEKT STANOWI WYCINEK OPRACOWANIA Z PROJ. BUDOWLANEGO
WSZYSTKIE WYMIARY PODANE SĄ W STANIE SUROWYM BEZ
WYKOŃCZENIA ŚCIAN (TYNK, GLAZURA ITP.)
POWIERZCHNIE UŻYTKOWE POSZCZEGÓLNYCH POMIESZCZEŃ LOKALU
PODANO W STANIE WYKOŃCZONYM ZGODNIE Z NORMĄ PN- ISO 9836
POWIERZCHNIE MOGĄ ULEC NIEZNACZNYM ZMIANOM.






PROJEKTANT





AKM

 




PRACOWNIA AKM S.C.

  

UL. A. GROTTGERA 9/8 20-029 LUBLIN TEL. 81 4795031 PRACOWNIA@PRACOWNIAAKM.PL WWW.PRACOWNIAAKM.PL

OZNACZENIA

-  ściana żelbetowa
-  ściana murowana
-  ściana murowana
-  ściana murowana
-  izolacja termiczna- wełna mineralna

-  izolacja termiczna- styropian
-  drzwi wewnętrzne do decyzji lokatora
-  otwór w murze 90x210
-  wysokość parapetu

-  Z zmywarka
-  L lodówka
-  P pralka
-  elementy instalacji wentylacji mieszkania
-  nawiewnik okienny

-  TM rozdzielnica elektryczna natynkowa
-  TSM telekomunikacyjna skrzynka mieszkaniowa wtynkowa