
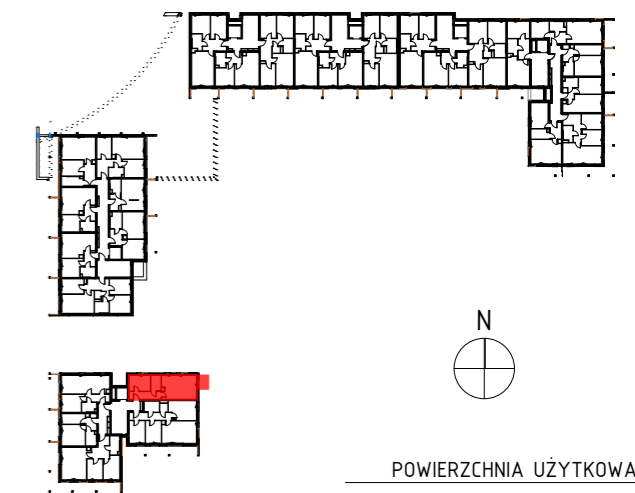


BUDYNEK WIELORODZINNY
KORALOWE OSIEDLE
SEKCJA K6

NUMER MIESZKANIA/ PIĘTRO/ ILOŚĆ POKOI

MIESZKANIE 138
PIĘTRO I/2P+AK

LOKALIZACJA MIESZKANIA W BUDYNKU

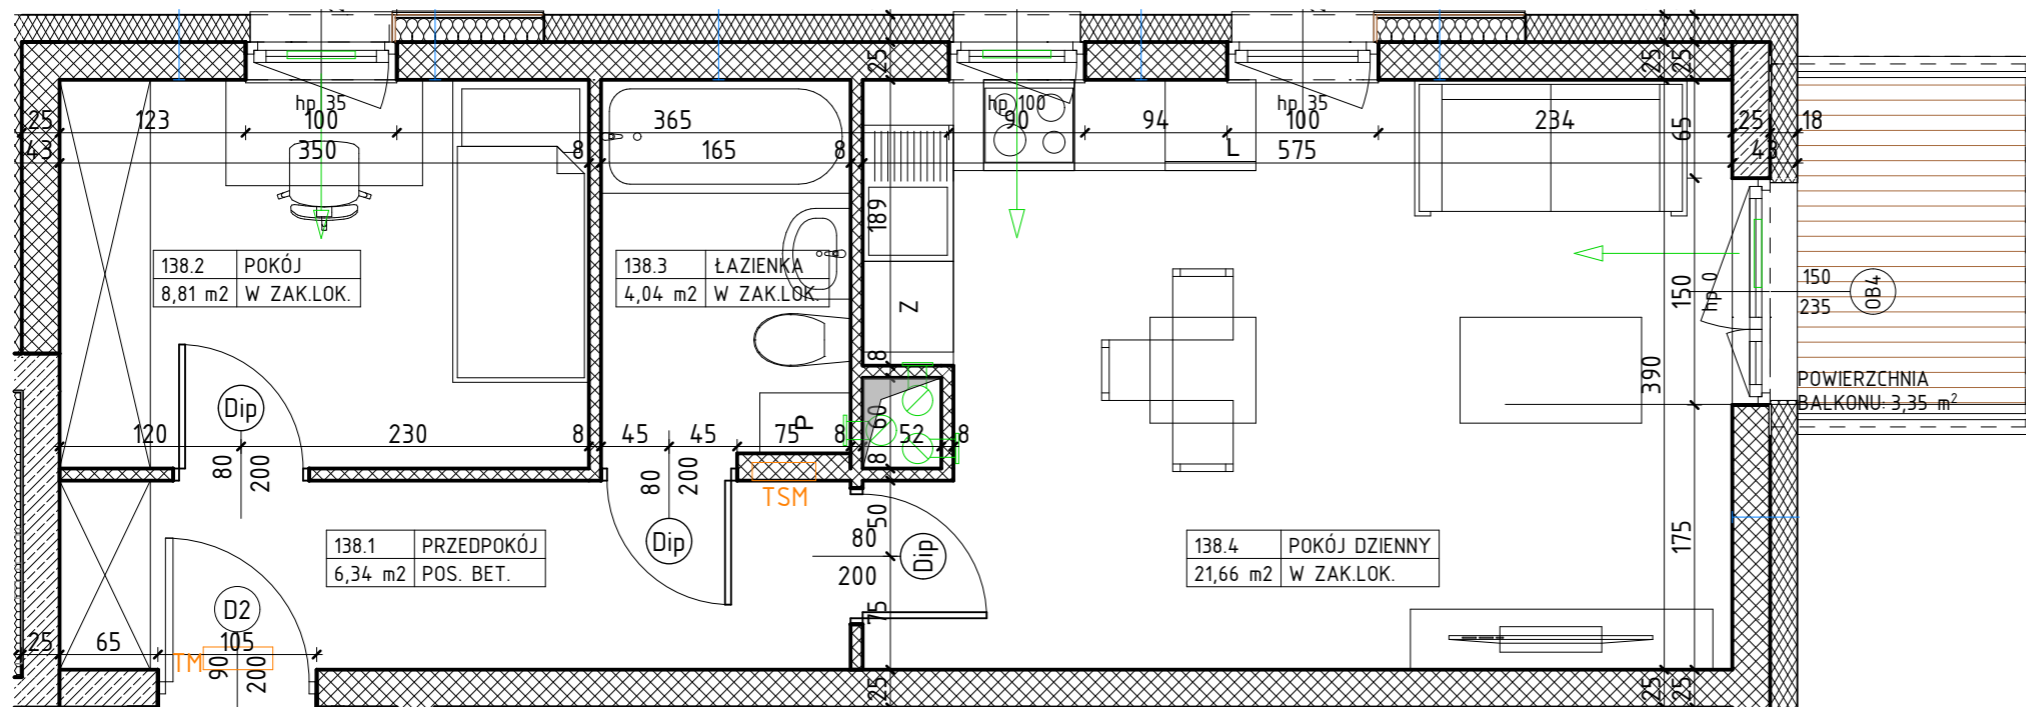

POWIERZCHNIA UŻYTKOWA

40,85m²

UWAGI

PROJEKT STANOWI WYCINEK OPRACOWANIA Z PROJ. BUDOWLANEGO
WSZYSTKIE WYMIARY PODANE SĄ W STANIE SUROWYM BEZ
WYKOŃCZENIA ŚCIAN (TYNK, GLAZURA ITP.)
POWIERZCHNIE UŻYTKOWE POSZCZEGÓLNYCH POMIESZCZEŃ LOKALU
PODANO W STANIE WYKOŃCZONYM ZGODNIE Z NORMĄ PN- ISO 9836
POWIERZCHNIE MOGĄ ULEC NIEZNACZNYM ZMIANOM.





 






PROJEKTANT

 AK/A

PRACOWNIA AKM S.C.

UL. A. GROTTGERA 9/8 20-029 LUBLIN TEL. 81 4795031 PRACOWNIA@PRACOWNIAAKM.PL WWW.PRACOWNIAAKM.PL

OZNACZENIA

	ściana żelbetowa		izolacja termiczna- styropian	Z	zmywarka		rozdzielnicza elektryczna natynkowa
	ściana murowana		drzwi wewnętrzne do decyzji lokatora	L	lodówka		telekomunikacyjna skrzynka mieszkaniowa wtynkowa
	ściana murowana		otwór w murze 90x210	P	pralka		
	ściana murowana	hp	wysokość parapetu				
	izolacja termiczna- wełna mineralna			