


BUDYNEK WIELORODZINNY
KORALOWE OSIEDLE
SEKCJA K4

NUMER MIESZKANIA/ PIĘTRO/ ILOŚĆ POKOI

MIESZKANIE 56
PARTER/3P+AK

LOKALIZACJA MIESZKANIA W BUDYNKU

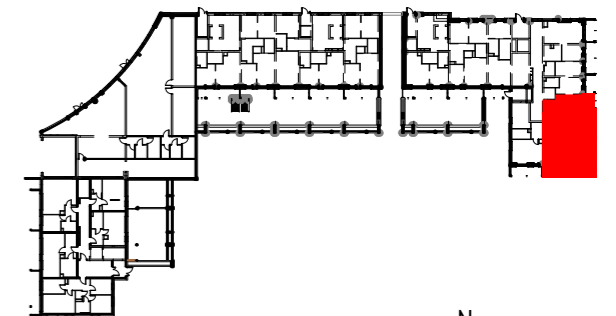


POWIERZCHNIA UŻYTKOWA

49,33m²

UWAGI

PROJEKT STANOWI WYCINEK OPRACOWANIA Z PROJ. BUDOWLANEGO
WSZYSTKIE WYMIARY PODANE SĄ W STANIE SUROWYM BEZ
WYKOŃCZENIA ŚCIAN (TYNK, GLAZURA ITP.)
POWIERZCHNIE UŻYTKOWE POSZCZEGÓLNYCH POMIESZCZEŃ LOKALU
PODANO W STANIE WYKOŃCZONYM ZGODNIE Z NORMĄ PN- ISO 9836
POWIERZCHNIE MOGĄ ULEC NIEZNACZNYM ZMIANOM.

PROJEKTANT

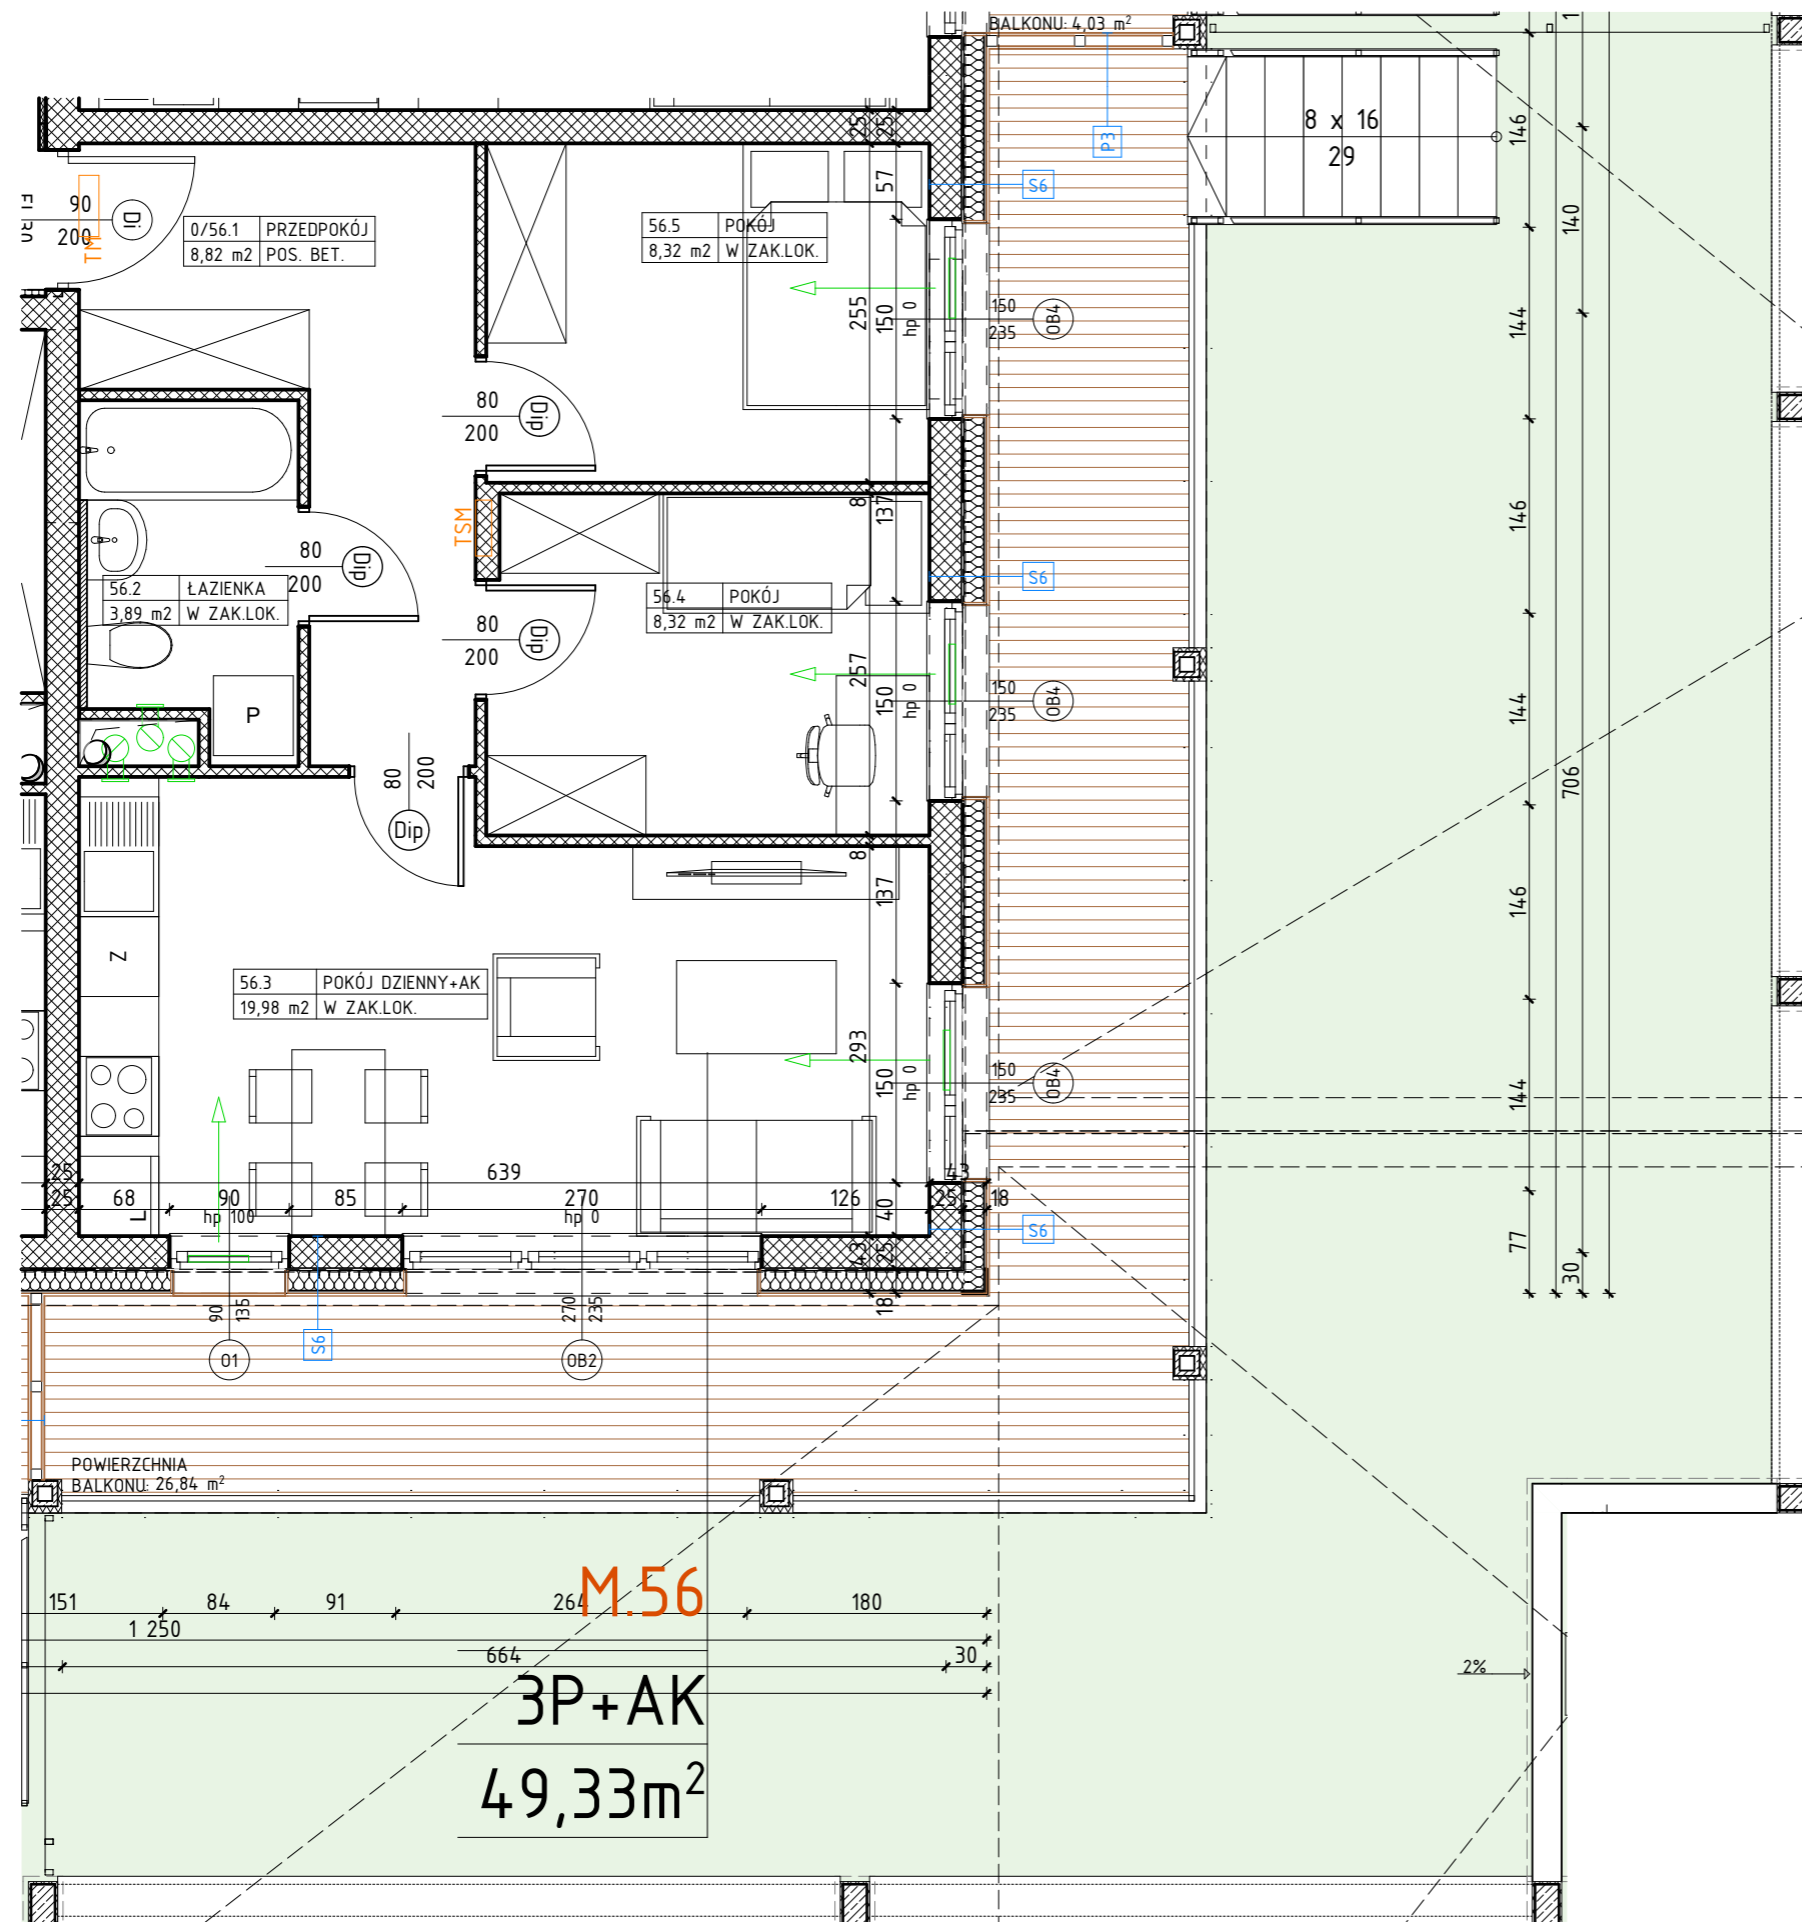

OZNACZENIA

- | | | | | | | | |
|--|-------------------------------------|--|--------------------------------------|---|----------|--|---|
| | ściana żelbetowa | | izolacja termiczna- styropian | Z | zmywarka | | rozdzielnica elektryczna natynkowa |
| | ściana murowana | | Drzwi wewnętrzne do decyzji lokatora | L | lodówka | | telekomunikacyjna skrzynka mieszkaniowa wtykowa |
| | ściana murowana | | otwór w murze 90x210 | P | pralka | | |
| | ściana murowana | | wysokość parapetu | | | | |
| | izolacja termiczna- wełna mineralna | | | | | | |