


BUDYNEK WIELORODZINNY
KORALOWE OSIEDLE
SEKCJA K4

NUMER MIESZKANIA/ PIĘTRO/ ILOŚĆ POKOI

MIESZKANIE 02
PARTER/3P+K

LOKALIZACJA MIESZKANIA W BUDYNKU

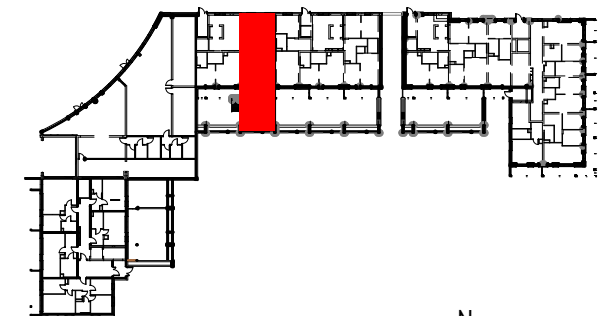

POWIERZCHNIA UŻYTKOWA


59,09m²

UWAGI








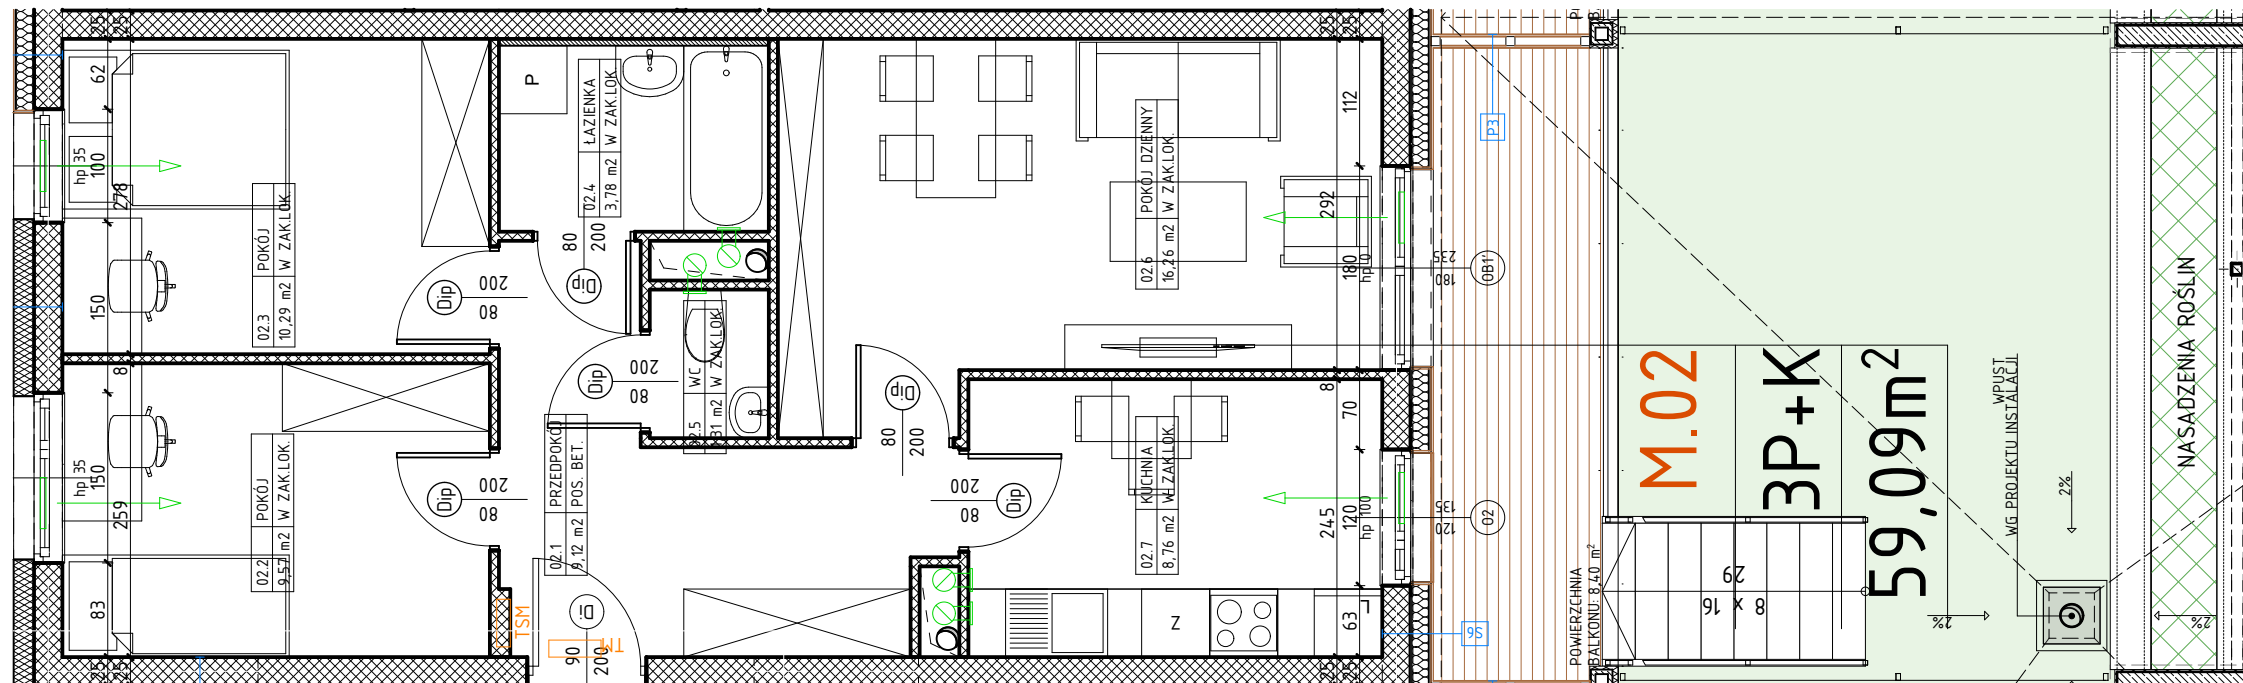




PROJEKT STANOWI WYCINEK OPRACOWANIA Z PROJ. BUDOWLANEGO
WSZYSTKIE WYMIARY PODANE SĄ W STANIE SUROWYM BEZ
WYKOŃCZENIA ŚCIAN (TYNK, GLAZURA ITP.)
POWIERZCHNIE UŻYTKOWE POSZCZEGÓLNYCH POMIESZCZEŃ LOKALU
PODANO W STANIE WYKOŃCZONYM ZGODNIE Z NORMĄ PN- ISO 9836
POWIERZCHNIE MOGĄ ULEC NIEZNACZNYM ZMIANOM.

PROJEKTANT

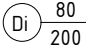AKA



OZNACZENIA

	ściana żelbetowa		izolacja termiczna- styropian	Z	zmywarka		TM	rozdzielnicza elektryczna natynkowa	
	ściana murowana		Di 80 200	drzwi wewnątrzlokalne do decyzji lokatora	L	lodówka		TSM	telekomunikacyjna skrzynka mieszkaniowa wtynkowa
	ściana murowana	hp	wysokość parapetu	P	pralka				elementy instalacji wentylacji mieszkania
	ściana murowana								nawiewnik okienny
	izolacja termiczna- wełna mineralna								