
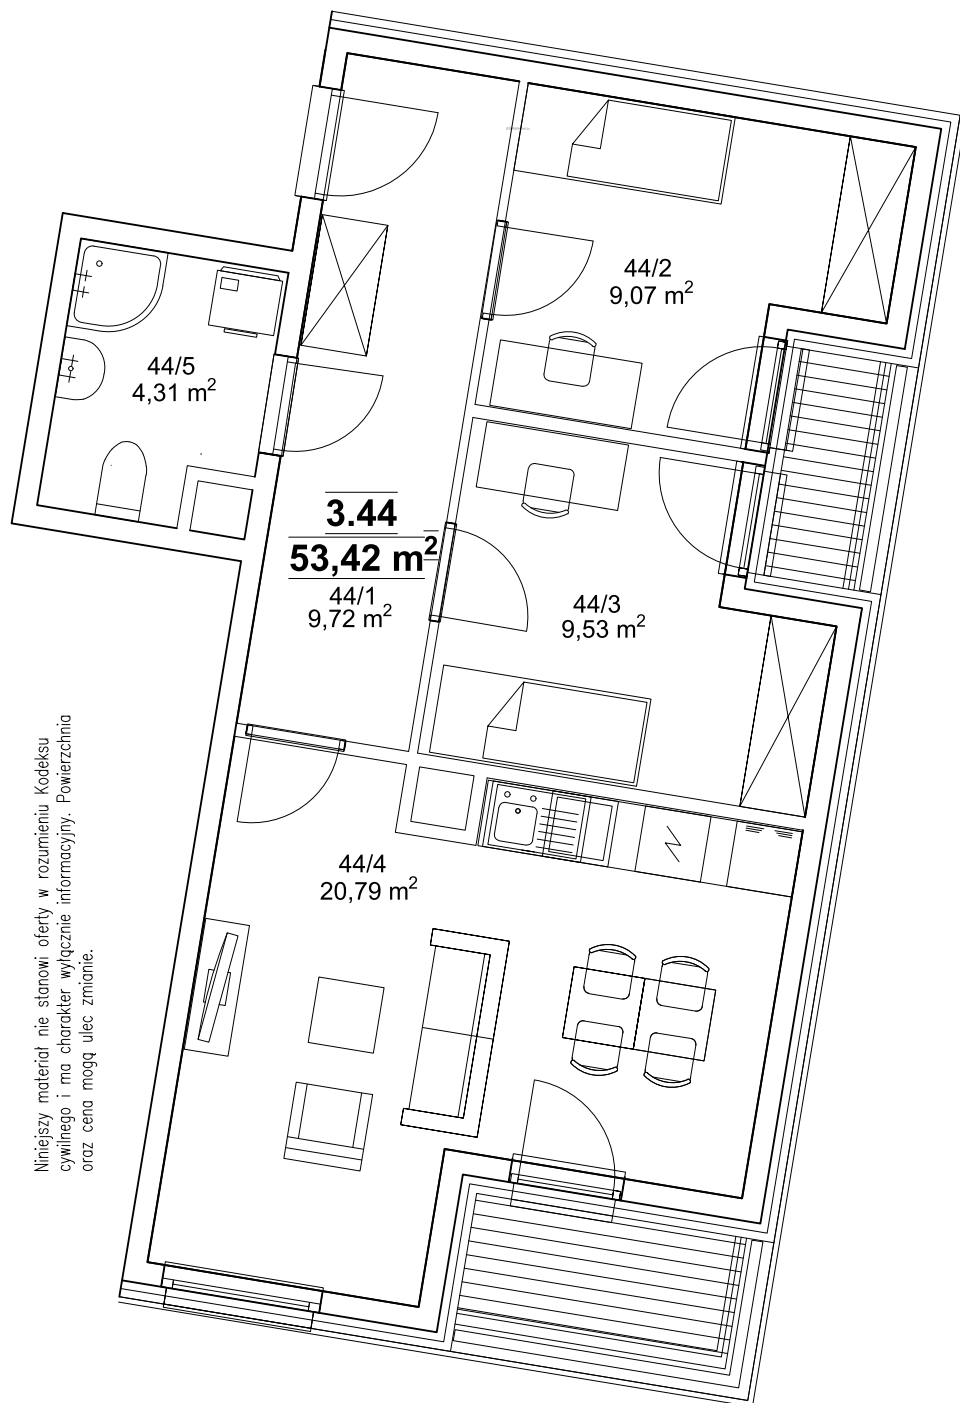


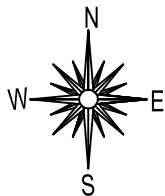

Niniejszy materiał nie stanowi oferty w rozumieniu Kodeksu cywilnego i ma charakter wyłącznie informacyjny. Powierzchnia oraz cena mogą ulec zmianie.

41-A

LOKAL MIESZKALNY NR 3.44			I piętro
Nr mieszk.	Nr pom.	Nazwa pom.	Pow. [m ²]
3.44	44/1	PRZEDPOKÓJ	9.72
	44/2	SYPIALNIA 1	9.07
	44/3	SYPIALNIA 2	9.53
	44/4	POKÓJ DZIENNY Z ANEKSEM KUCHENNYM	20.79
	44/5	ŁAZIENKA	4.31
RAZEM POW. UŻ. LOKALU MIESZKALNEGO NR 3.44			53.42
Kraków ul. Wysłouchów 41a nr adresowy			

Wysłouchów

www.wyslouchow41a.pl



tel.: 570 570 700
biuro@fraxbud.pl

Biuro sprzedaży:

ul. Na Zakolu Wisły 12A, 30-729 Kraków