


Niniejszy materiał nie stanowi oferty w rozumieniu Kodeksu cywilnego i ma charakter wyłącznie informacyjny. Powierzchnia oraz cena mogą ulec zmianie.

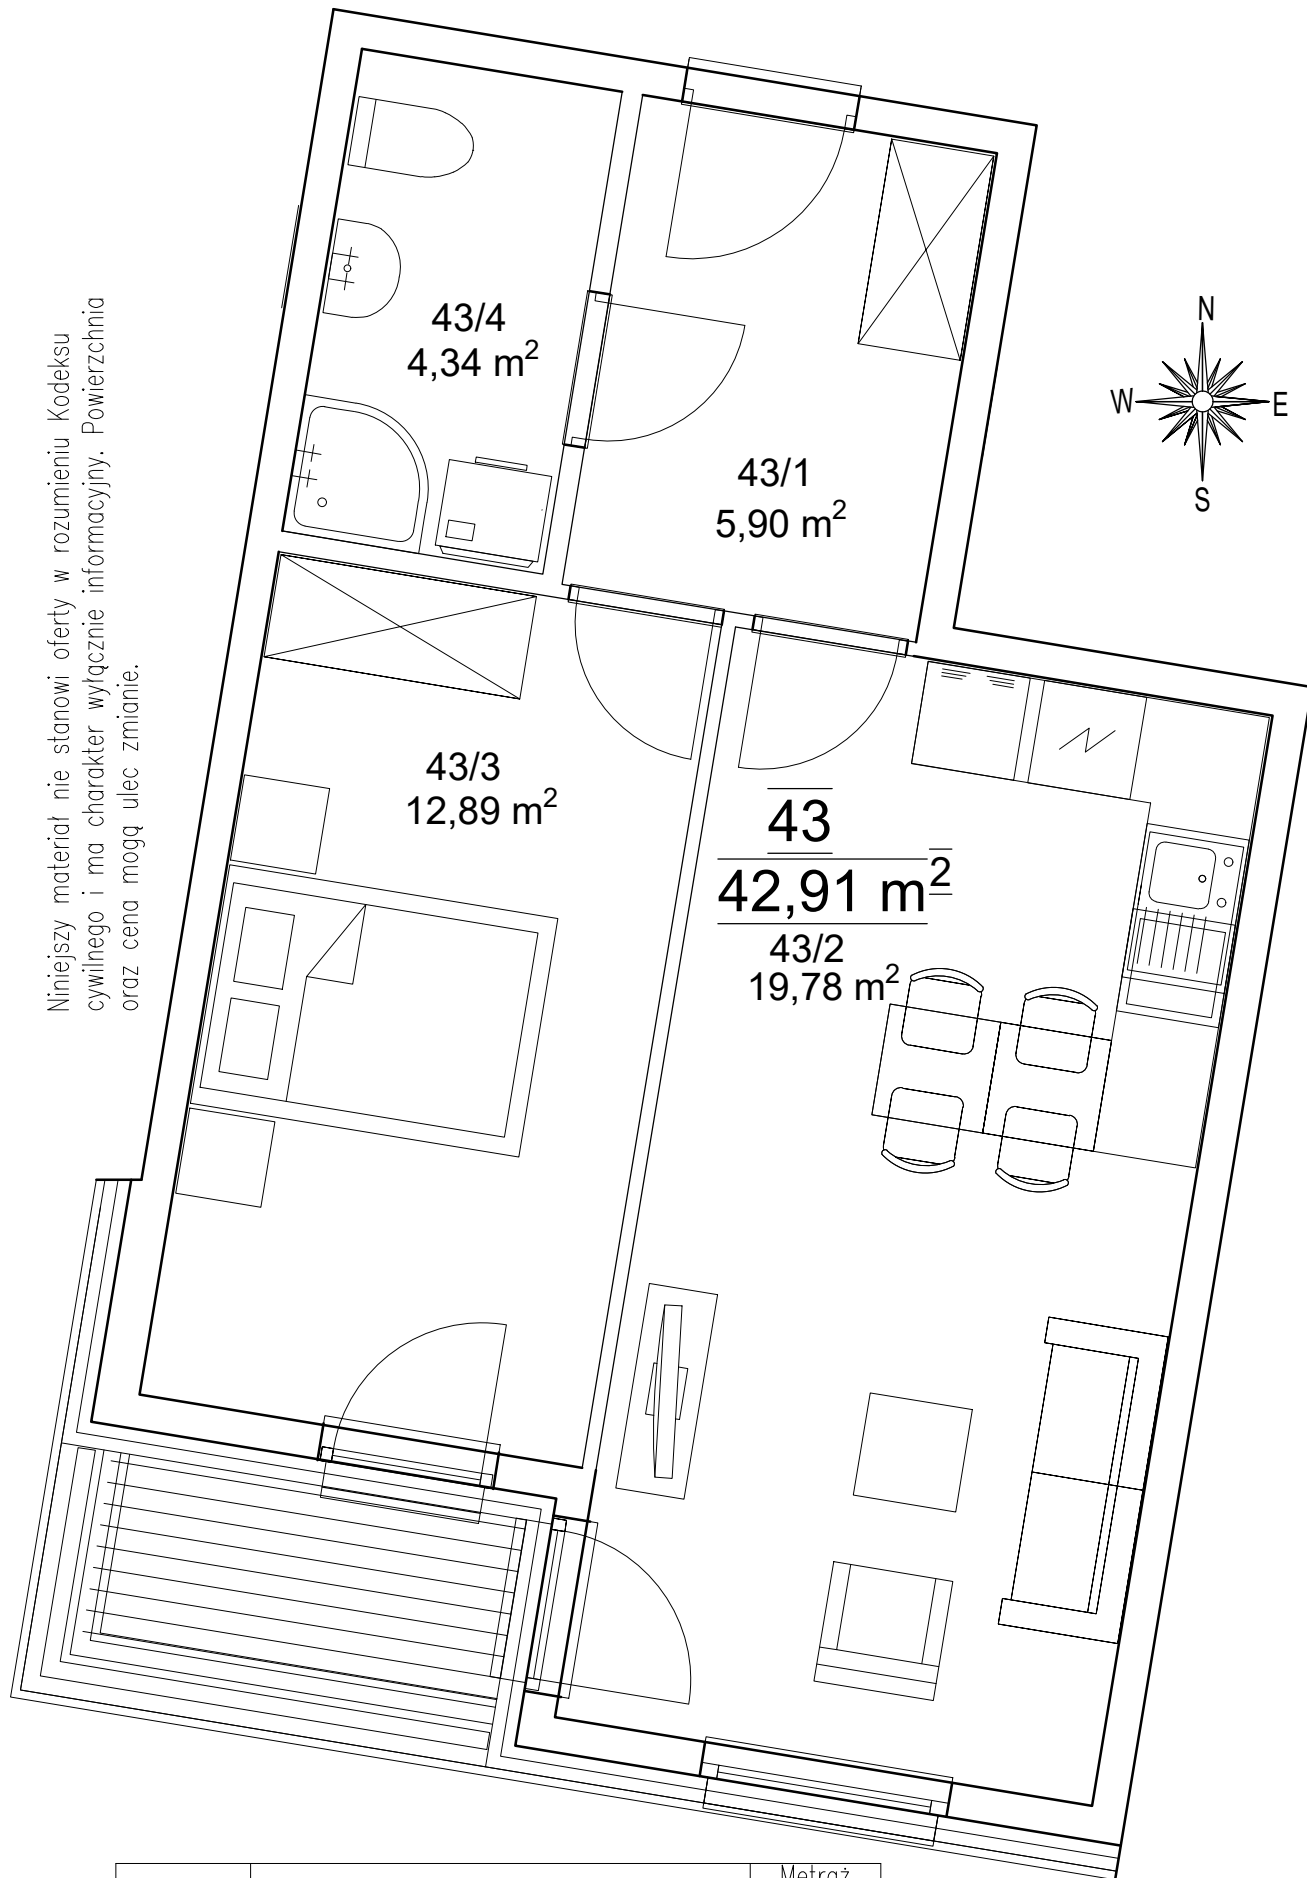

Bud.41a	MIESZKANIE 43, piętro I	Metroz [m ²]
.01	PRZEDPOKÓJ	5,90
.02	POKÓJ DZIENNY Z ANEKSEM KUCHENNYM	19,78
.03	SYPIALNIA	12,89
.04	ŁAZIENKA	4,34
		42.91