


Niniejszy materiał nie stanowi oferty w rozumieniu Kodeksu cywilnego i ma charakter wyłącznie informacyjny. Powierzchnia oraz cena mogą ulec zmianie.

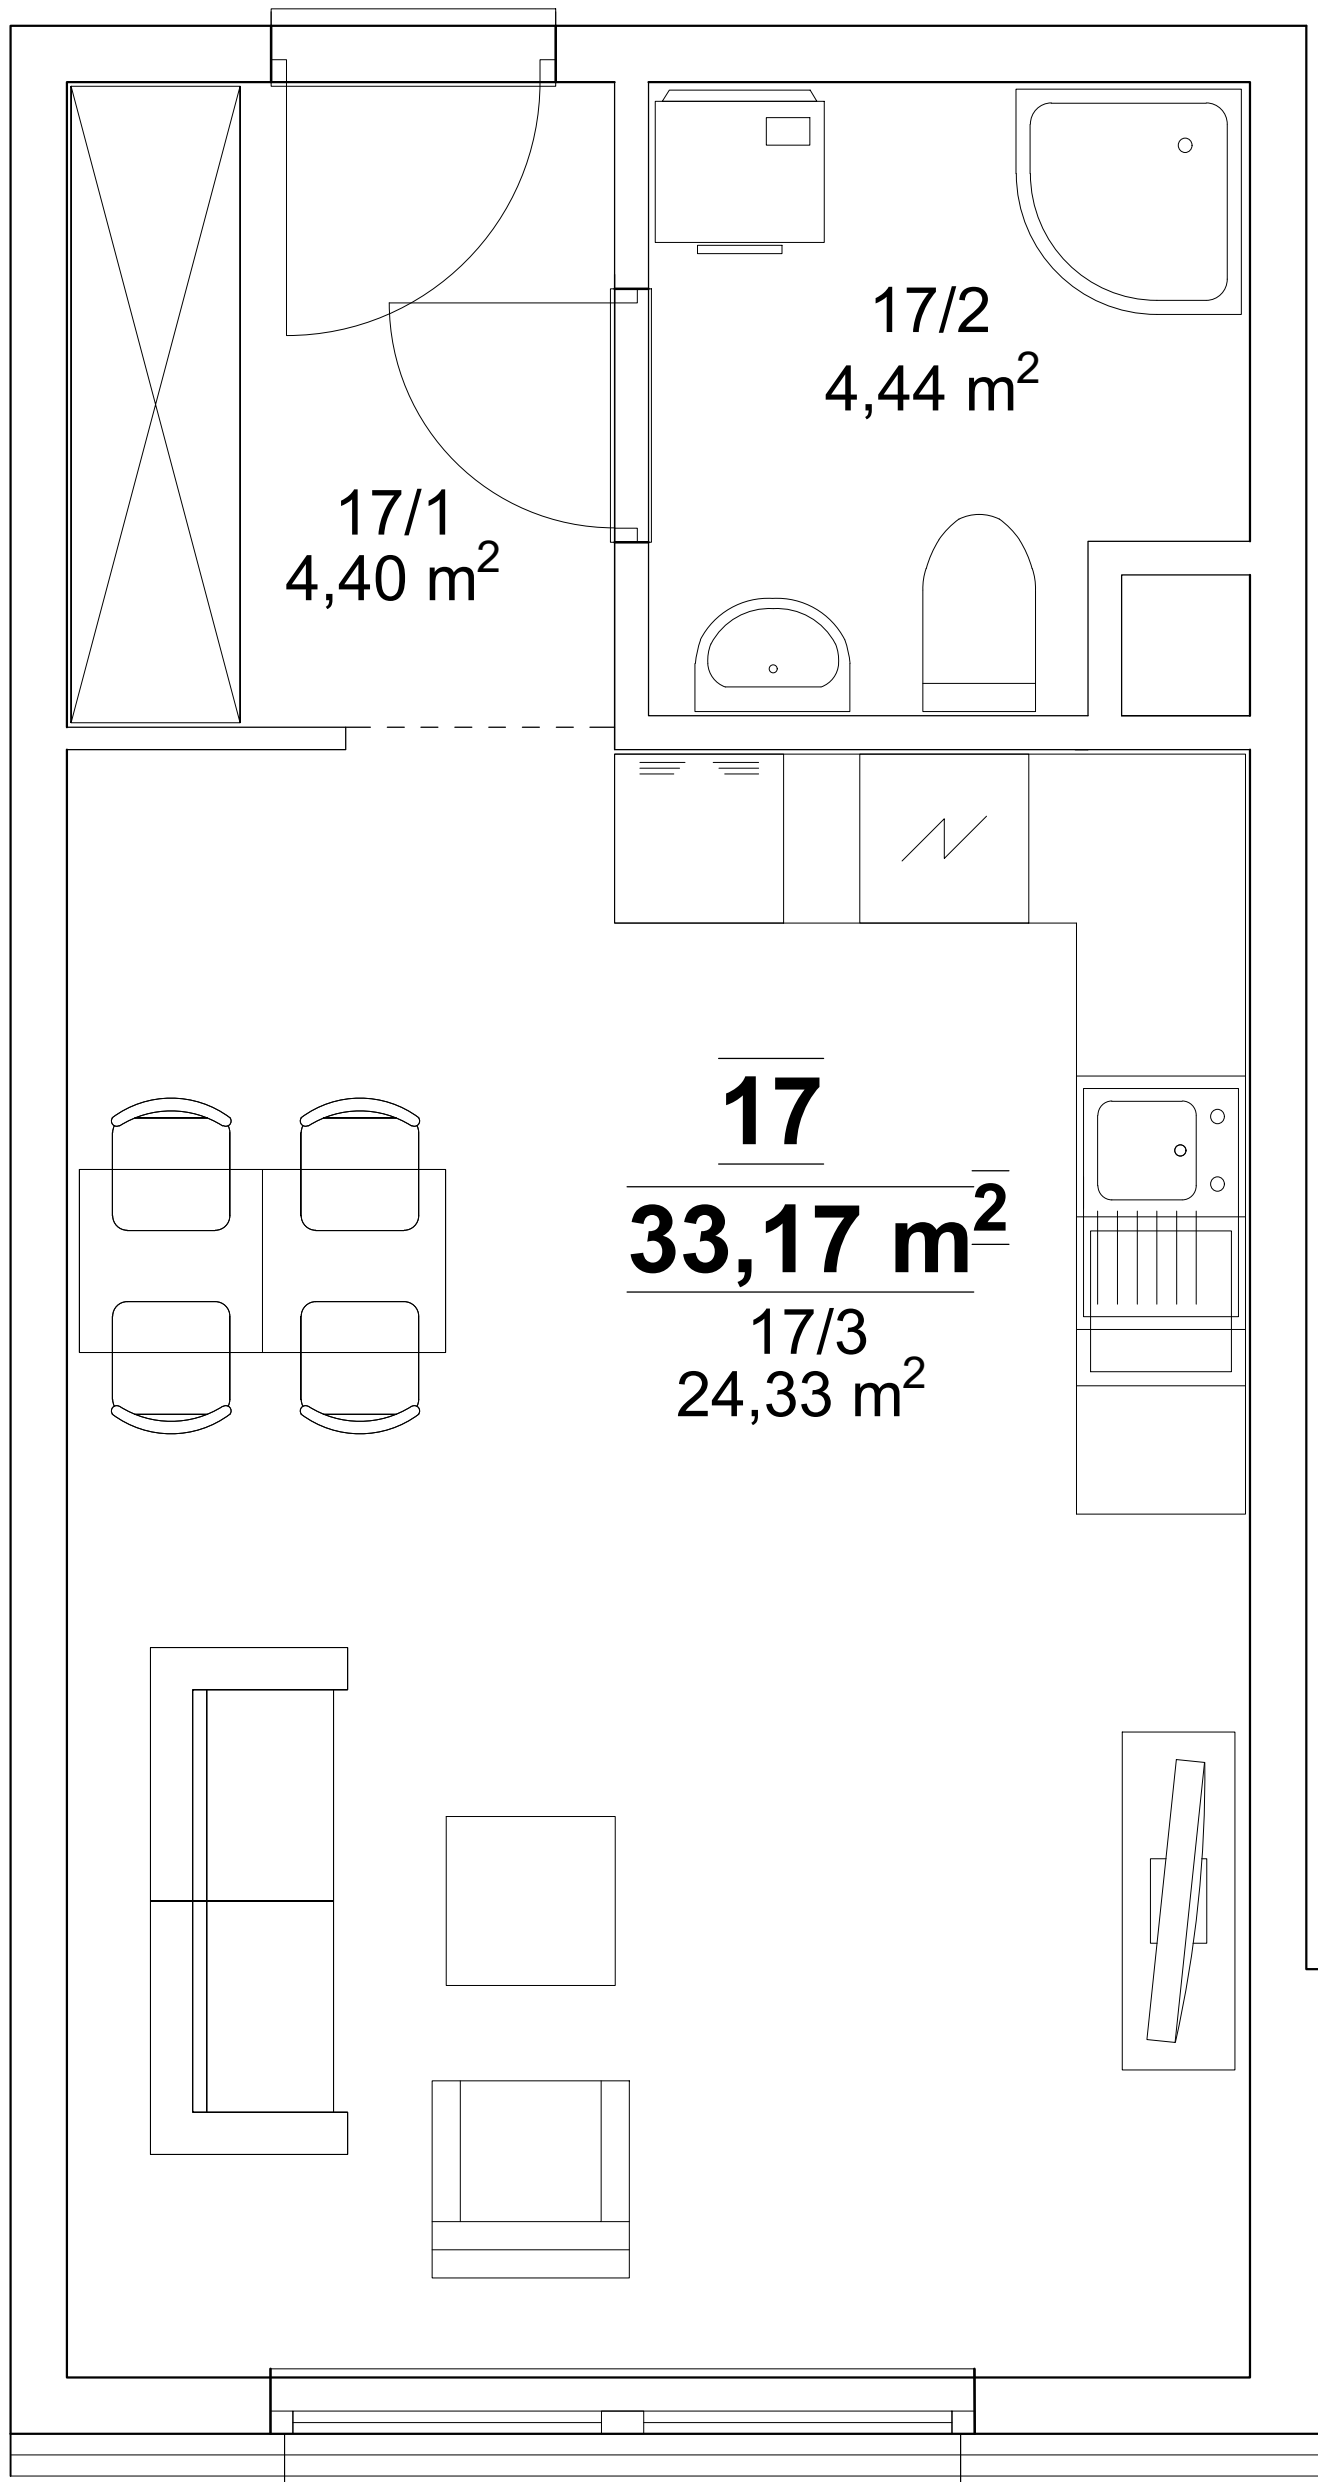

Bud.41a	MIESZKANIE 17, piętro III	Metraż [m ²]
.01	PRZEDPOKÓJ	4,40
.02	ŁAZIENKA	4,44
.03	POKÓJ DZIENNY Z ANEKSEM KUCHENNYM	24,33
		33.17

