

BUDYNEK NR 2


lokal nr 1 - parter



45,87 m²

2 pokoje, ogród
miejsce parkingowe

- P10 Miejsce parkingowe
- Strefa relaksu
- Ogród
- Ogrzewanie gazowe

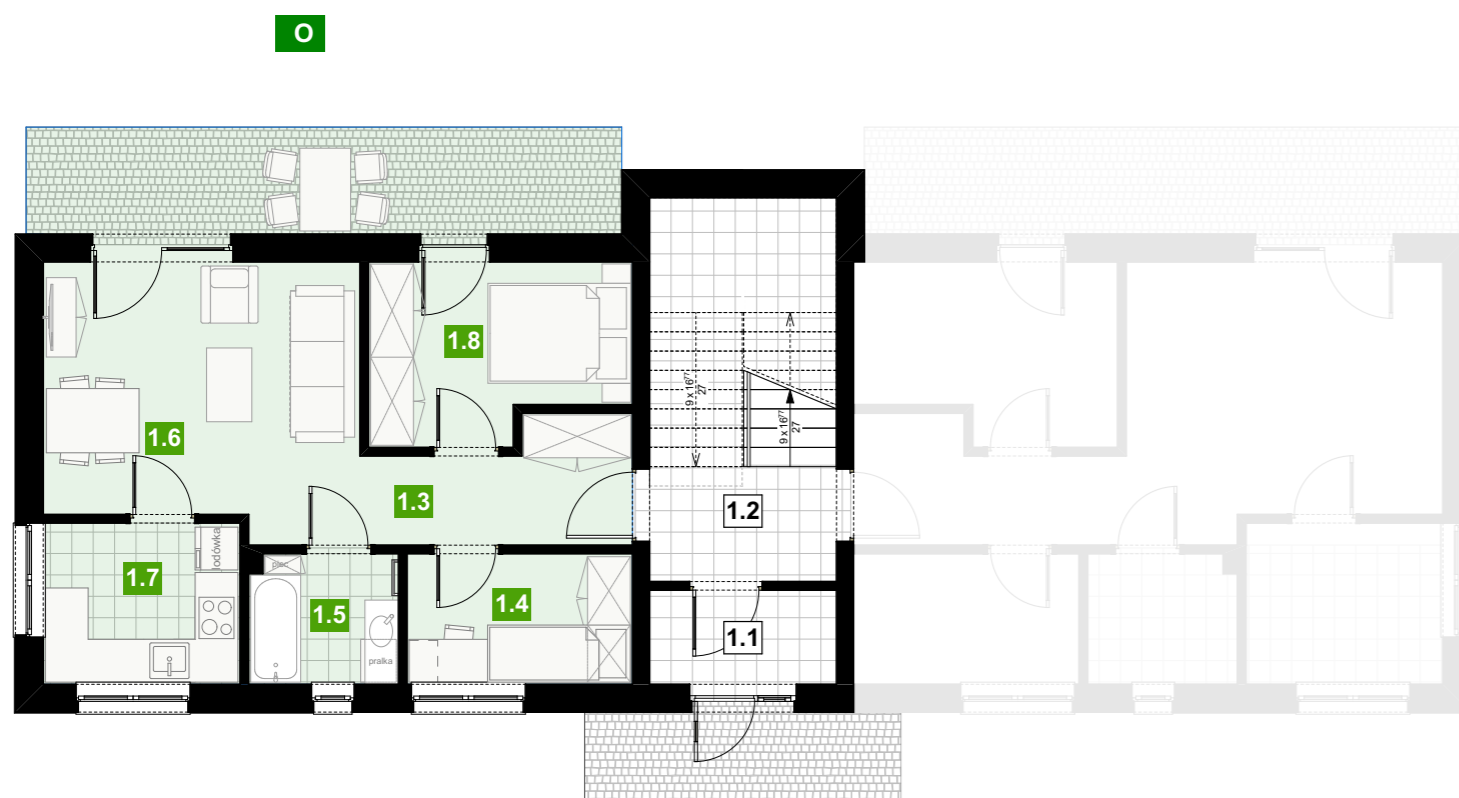

| | |
|-----------------------------|-----------------------------------|
| O OGRÓD | 63,00 m ² |
| 1.1 WIATROŁAP | 3,38 m ² |
| 1.2 KLATKA SCHODOWA | 13,94 m ² |
| 0.3 PRZEDPOKÓJ | 5,60 m ² |
| 0.4 POKÓJ | 5,68 m ² |
| 0.5 ŁAZIENKA | 3,73 m ² |
| 0.6 SALON Z JADALNIĄ | 16,23 m ² |
| 0.7 KUCHNIA | 6,14 m ² |
| 0.8 SYPIALNIA | 8,49 m ² |
| razem lokal nr 1 | 45,87 m² netto* |



rzut parteru 1:100

LEŚNY ZAKĄTEK
CZARNOCHOWICE, WIELICZKA

+48 604 150 644
www.lesnyzakatek.eu

