


* Powierzchnia netto liczona zgodnie z normą PN-ISO 9836:1997

BUDYNEK NR 3

lokal nr 3 - I piętro

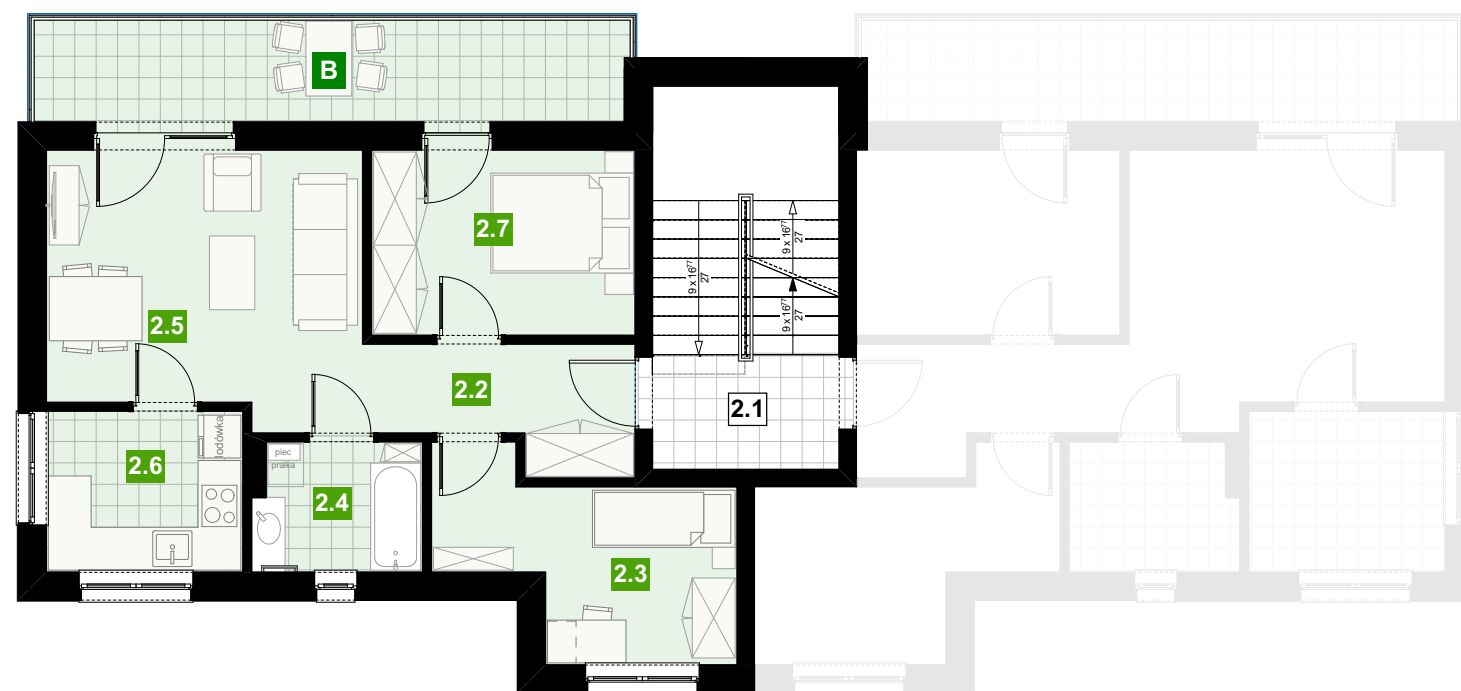

| | |
|-----------------------------|----------------------|
| O OGRÓDEK | 18,00 m ² |
| B BALKON - TARAS | 12,50 m ² |
| 2.1 KLATKA SCHODOWA | 13,94 m ² |
| 2.2 PRZEDPOKÓJ | 5,65 m ² |
| 2.3 POKÓJ | 9,25 m ² |
| 2.4 ŁAZIENKA | 4,17 m ² |
| 2.5 SALON Z JADALNIĄ | 16,23 m ² |
| 2.6 KUCHNIA | 6,14 m ² |
| 2.7 SYPIALNIA | 9,49 m ² |

razem lokal nr 3 **50,93 m² netto***

rzut I piętra 1:100



50,93 m²

2 pokoje, balkon
miejsce parkingowe

- P15 Miejsce parkingowe
- Ogródek
- Strefa relaksu
- Balkon - taras
- Ogrzewanie gazowe



LEŚNY ZAKĄTEK
CZARNOCHOWICE, WIELICZKA

+48 604 150 644
www.lesnyzakatek.eu

