


BUDYNEK NR 6


lokal nr 1 - parter

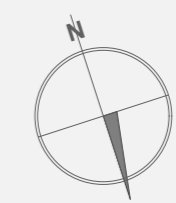

45,87 m²

2 pokoje, ogród
miejsce parkingowe

- G1 Miejsce parkingowe
- Strefa relaksu
- Ogród
- Ogrzewanie gazowe

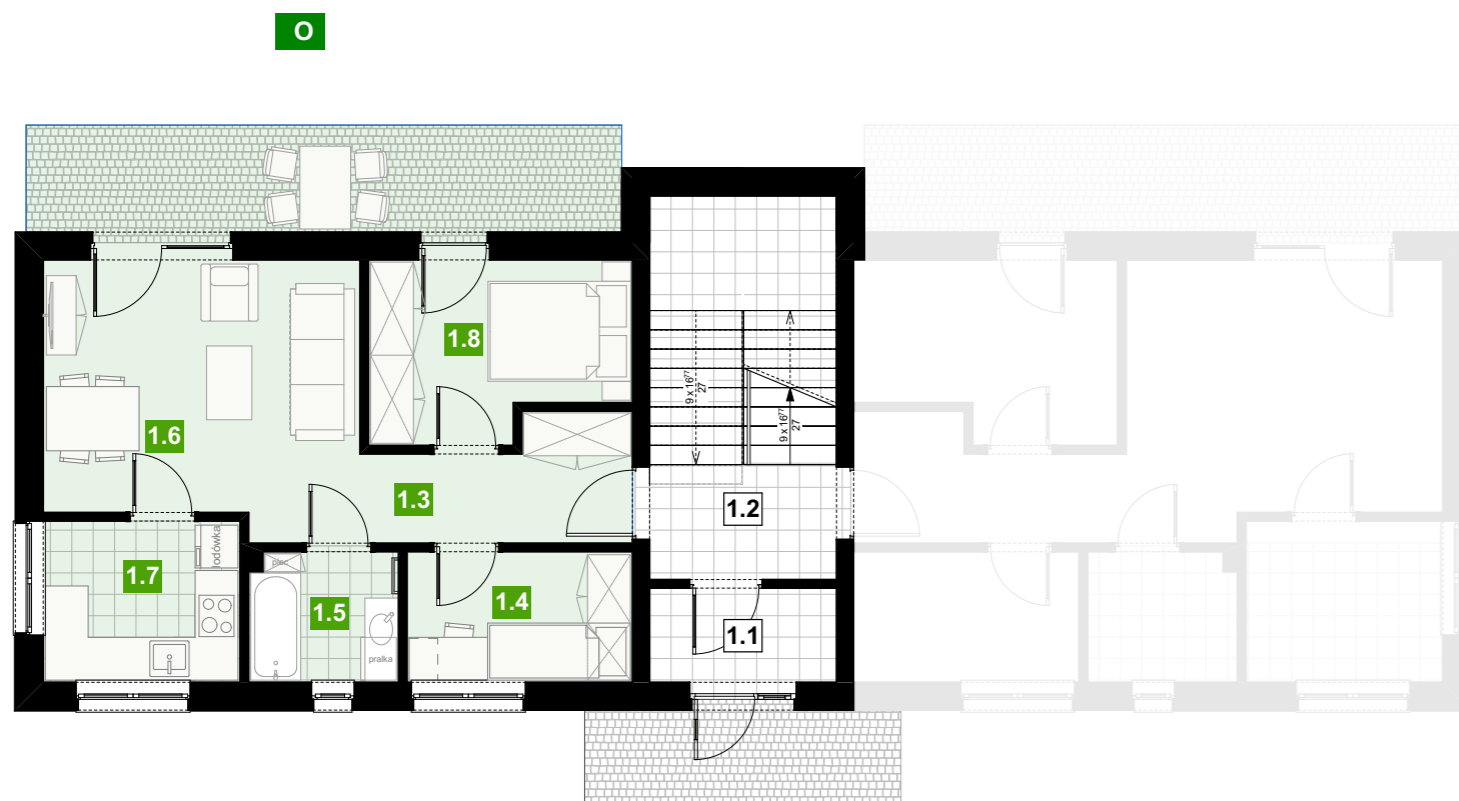

O OGRÓD	78,00 m ²
1.1 WIATROŁAP	3,38 m ²
1.2 KLATKA SCHODOWA	13,94 m ²
1.3 PRZEDPOKÓJ	5,60 m ²
1.4 POKÓJ	5,68 m ²
1.5 ŁAZIENKA	3,73 m ²
1.6 SALON Z JADALNIĄ	16,23 m ²
1.7 KUCHNIA	6,14 m ²
1.8 SYPIALNIA	8,49 m ²
razem lokal nr 1	45,87 m² netto*



rzut parteru 1:100

LEŚNY ZAKĄTEK
CZARNOCHOWICE, WIELICZKA

+48 604 150 644
www.lesnyzakatek.eu

