


BUDYNEK NR 5

lokal nr 5 - II piętro

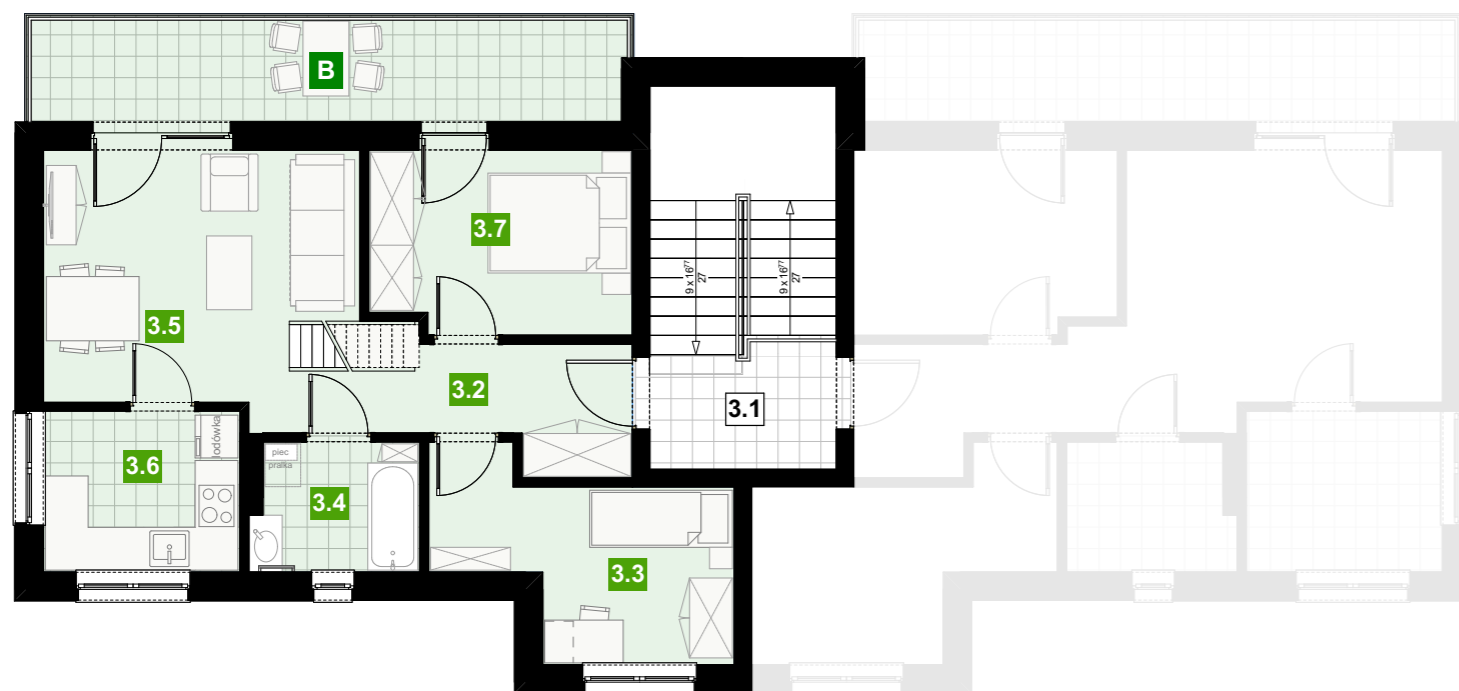

O	OGRÓDEK	9,00 m ²
B	BALKON - TARAS	12,50 m ²
3.1	KLATKA SCHODOWA	4,57 m ²
3.2	PRZEDPOKÓJ	5,93 m ²
3.3	POKÓJ	9,25 m ²
3.4	ŁAZIENKA	4,17 m ²
3.5	SALON Z JADALNIĄ	16,23 m ²
3.6	KUCHNIA	6,14 m ²
3.7	SYPIALNIA	9,23 m ²
razem lokal nr 5		50,95 m ² netto*

rzut II piętra 1:100



50,95 m²


2 pokoje, balkon
miejsce parkingowe

- P34 Miejsce parkingowe
- Ogródek
- Strefa relaksu
- Balkon - taras
- Ogrzewanie gazowe



LEŚNY ZAKĄTEK
CZARNOCHOWICE, WIELICZKA


+48 604 150 644
www.lesnyzakatek.eu

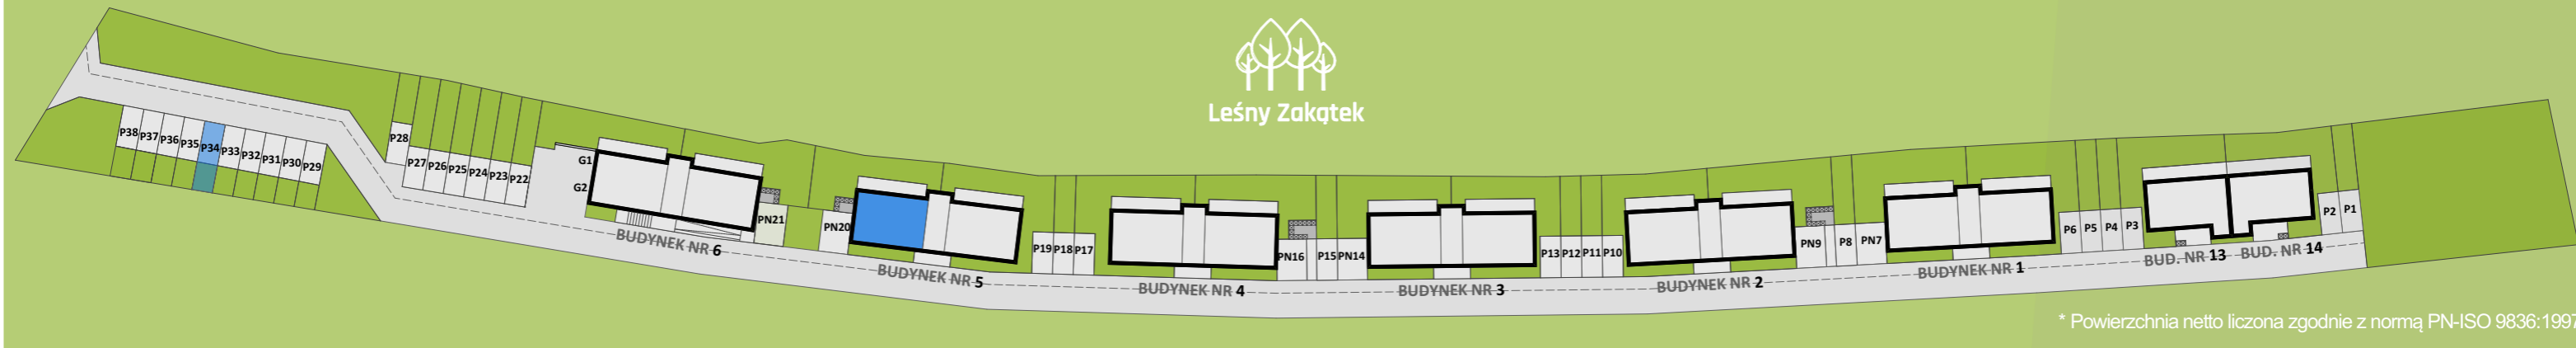

* Powierzchnia netto liczona zgodnie z normą PN-ISO 9836:1997

BUDYNEK NR 5

lokal nr 5 - antresola

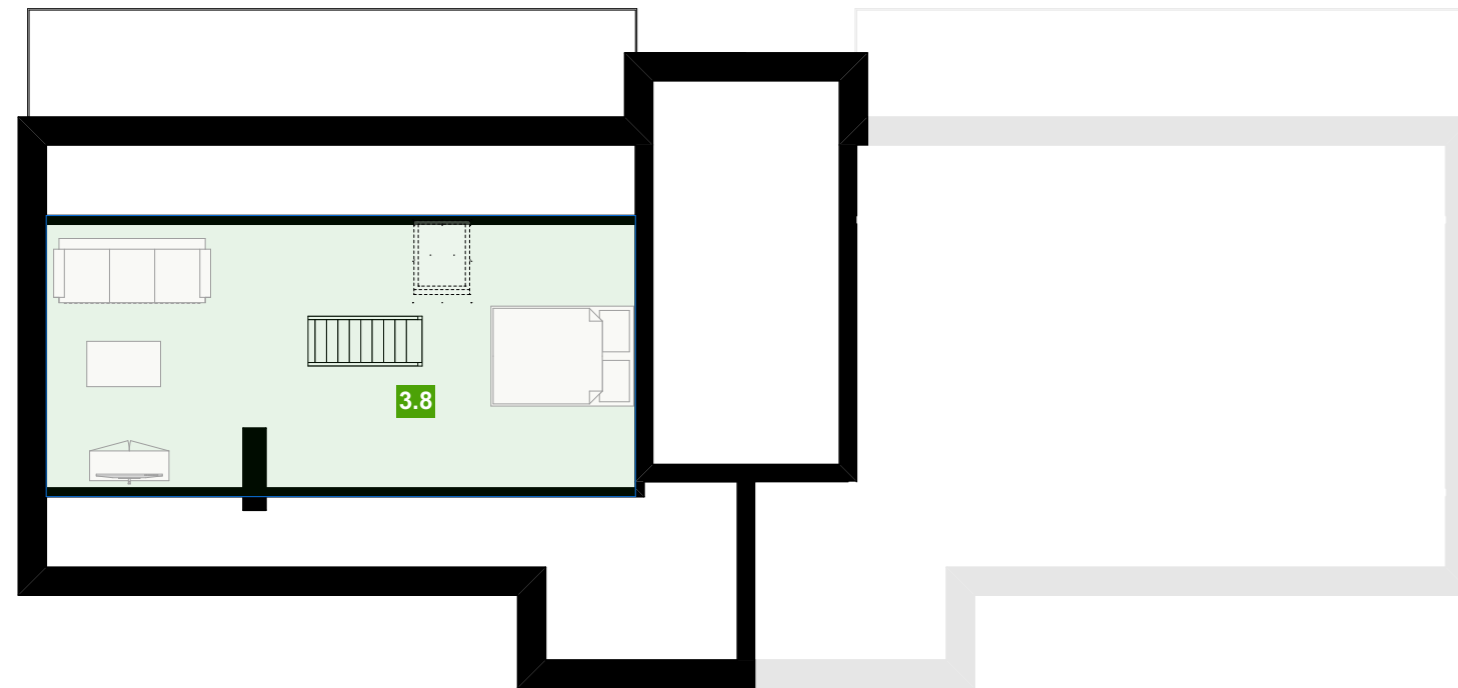

3.8 ANTRESOLA 29,00 m²

rzut antresoli 1:100



29,00 m²

2 pokoje, balkon
miejsce parkingowe

- P34 Miejsce parkingowe
- Ogródek
- Strefa relaksu
- Balkon - taras
- Ogrzewanie gazowe



LEŚNY ZAKĄTEK
CZARNOCHOWICE, WIELICZKA

+48 604 150 644
www.lesnyzakatek.eu

