

* Powierzchnia netto liczona zgodnie z normą PN-ISO 9836:1997

BUDYNEK NR 6


lokal nr 3 - I piętro



50,93 m²

2 pokoje, balkon
miejsce parkingowe

- G2 Miejsce parkingowe
- Strefa relaksu
- Balkon - taras
- Ogrzewanie gazowe

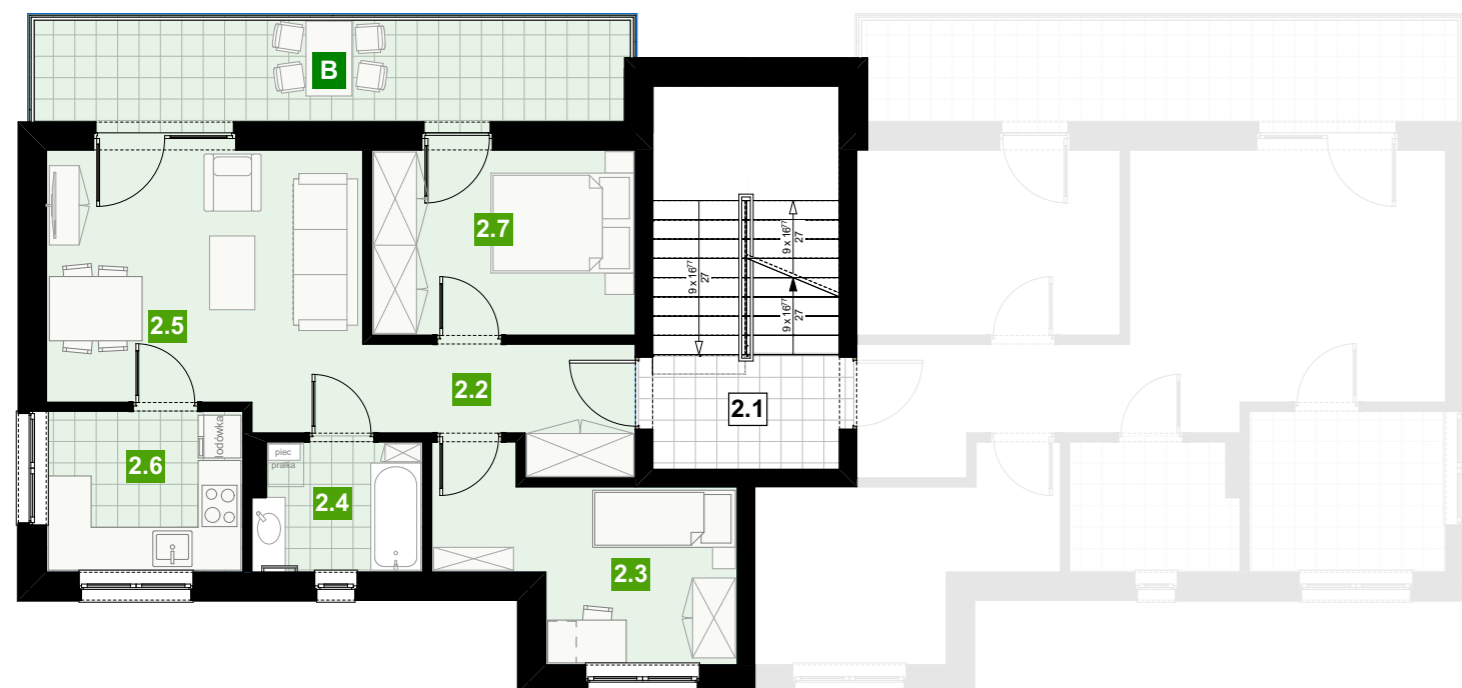

B	BALKON - TARAS	12,50 m ²
2.1	KLATKA SCHODOWA	13,94 m ²
2.2	PRZEDPOKÓJ	5,65 m ²
2.3	POKÓJ	9,25 m ²
2.4	ŁAZIENKA	4,17 m ²
2.5	SALON Z JADALNIĄ	16,23 m ²
2.6	KUCHNIA	6,14 m ²
2.7	SYPIALNIA	9,49 m ²

razem lokal nr 3 **50,93 m² netto***



rzut I piętra 1:100

LEŚNY ZAKĄTEK
CZARNOCHOWICE, WIELICZKA

+48 604 150 644
www.lesnyzakatek.eu

