




MAŁE POGODNO

**BUDYNEK WIELORODZINNY
PRZY UL. ZAKŁADOWEJ
W SZCZECINIE**

Mieszkanie nr: 02
Kondygnacja: Parter
Ilość pokoi: 2
+ aneks kuchenny

Pow. użytkowa 52,81m²

- 1 Przedpokój 5,73m²
- 2 Pokój dzienny + aneks 28,36m²
- 3 Sypialnia 13,90m²
- 4 Łazienka 4,82m²
- + Taras 4,36m²
- + Przedogródek 93,76m²

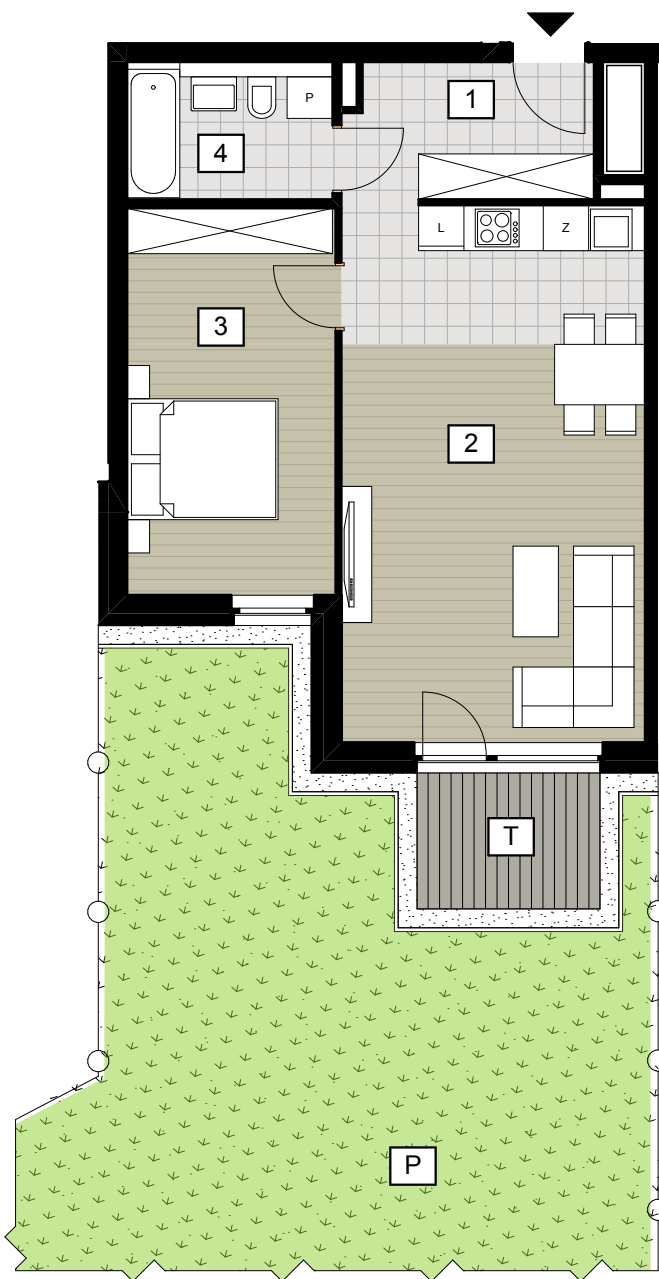

SKALA 1:100

