




**PLAN LOKALU NR 58**

WROCŁAW, UL. MIŃSKA  
POW. UŻYTKOWA MIESZKANIA **45,72 m<sup>2</sup>**  
2 pokoje

BUDYNEK	A
KLATKA	2
PIĘTRO	PARTER

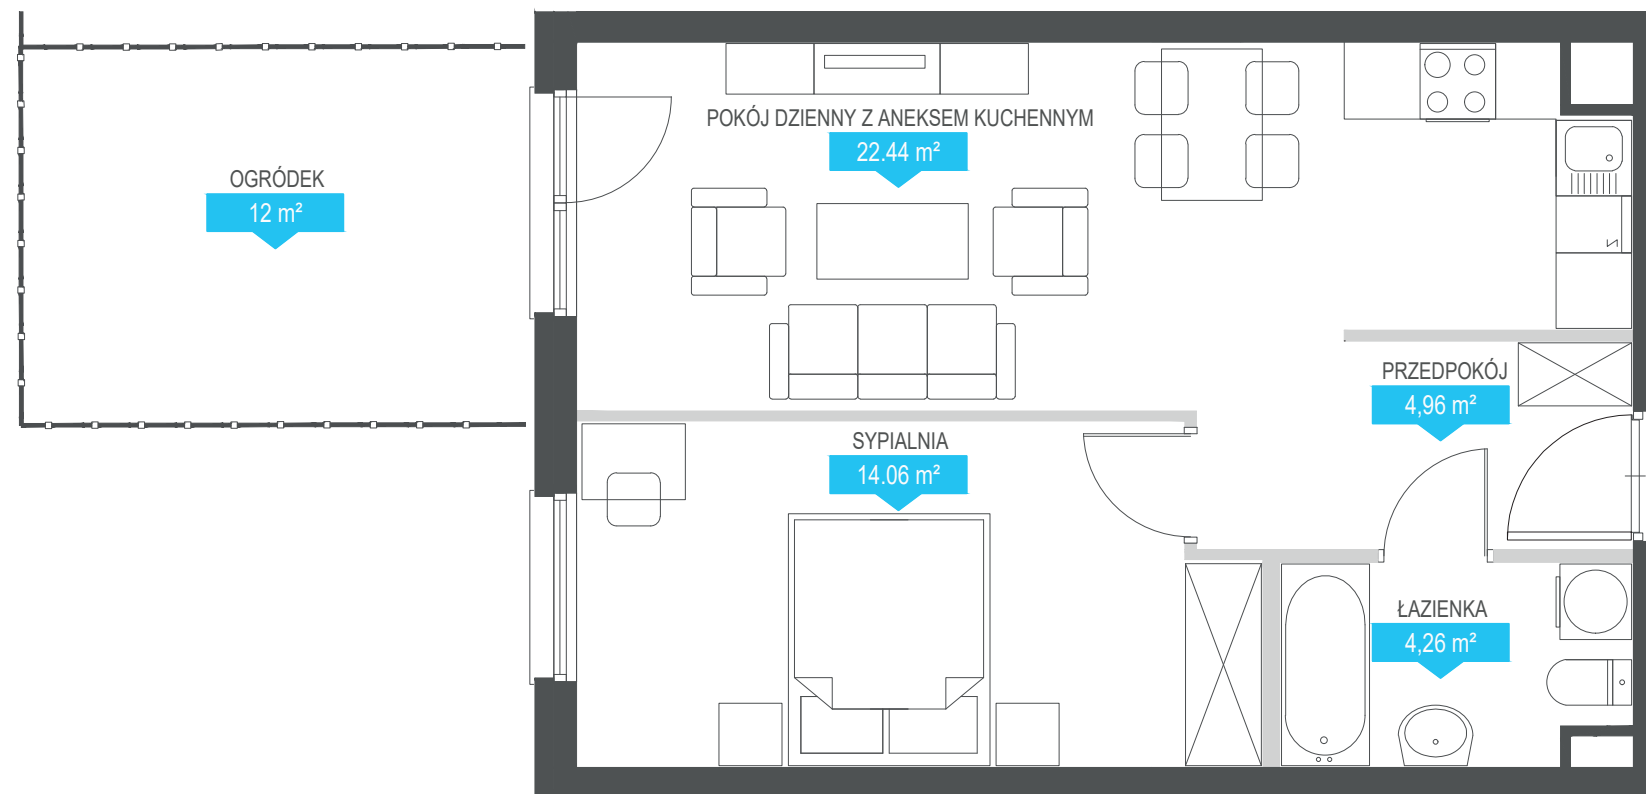


■ Ściany bez możliwości rozbiórki ■ Ściany z możliwością rozbiórki

NINIEJSZE DANE SĄ POGLĄDOWE I MOGĄ ODBIEGAĆ OD REALIZACJI. POMIARÓW POD ZAKUP MEBLI, URZĄDZEŃ I WYPOSAŻENIA NALEŻY DOKONAĆ Z NATURY, PO ZAKOŃCZENIU REALIZACJI. ELEMENTY ARANŻACJI MIESZKANIA (DRZWI WEWNĘTRZNE, MEBLE, CERAMIKA SANITARNA, SPRZĘT AGD I RTV) NIE STANOWIĄ OFERTY HANDLOWEJ. OZNACZENIE GRAFICZNE WYKOŃCZENIA BALKON/LOGGIA/TARASY NIE ODZWIERCIEDLA RZECZYWISTEGO UKŁADU MATERIAŁU WYKOŃCZENIOWEGO, A JEST JEDYNIENIE POGLĄDOWE. POWIERZCHNIE OGRÓDKÓW, TARASÓW, BALKONÓW, LOGGII NIE PODLEGAJĄ OBMIAROWI.

**Biuro Sprzedaży Echo Investment SA:**

**UL. Mińska 58b, Wrocław**  
tel. +48(71)711 90 82, [www.stacja30.pl](http://www.stacja30.pl)

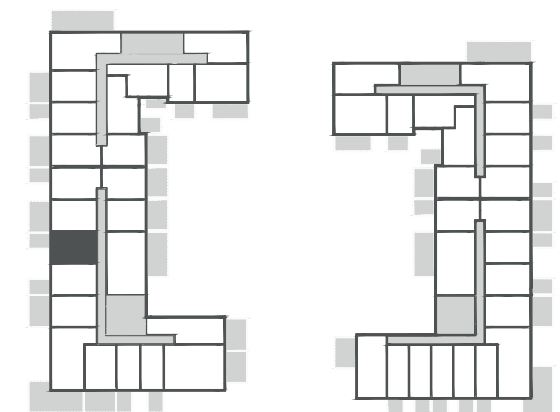

ul. Mińska