

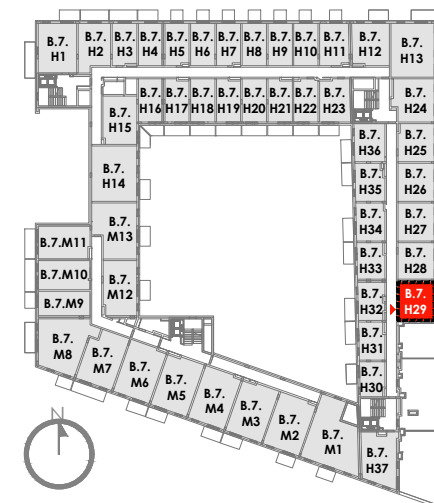


BUDYNEK	B
KONDYGNACJA	7
POKÓJ HOTELOWY	B.7.H29
POWIERZCHNIA TARASU	62.13 m ²
POWIERZCHNIA UŻYTKOWA	30.12 m²

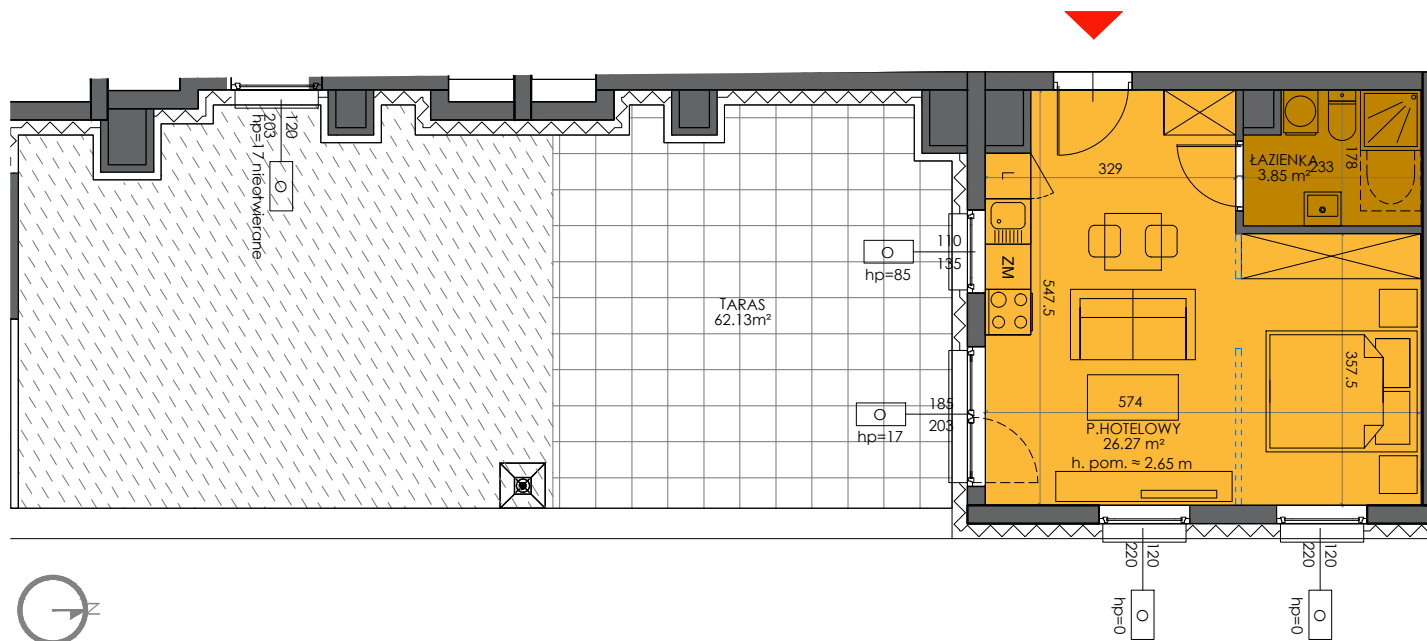

SCHEMAT KONDYGNACJI

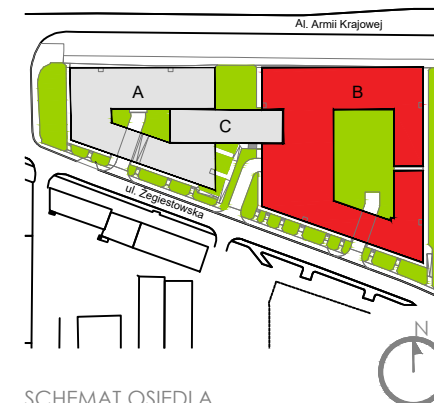

SCHEMAT OSIEDLA



- ściany i elementy zgodnie z pozwoleniem na budowę
- ściany i elementy do późniejszej aranżacji przez klienta

Uwaga: Prezentowane rzuty zostały załączone w celu przedstawienia rozkładu funkcjonalnego mieszkań i należy je traktować poglądowo.