

DWIE MOTŁAWY

4 PIĘTRO

M077U NUMER LOKALU

- | | |
|--------------------------|----------------------|
| 1. hol | 7,31 m ² |
| 2. łazienka | 3,64 m ² |
| 3. pokój dzienny + aneks | 18,14 m ² |


POW. UŻYTKOWA 29,35 m²

LOKALIZACJA BUDYNKU

LOKALIZACJA PIĘTRA

LOKALIZACJA LOKALU

ORIENTACJA LOKALU

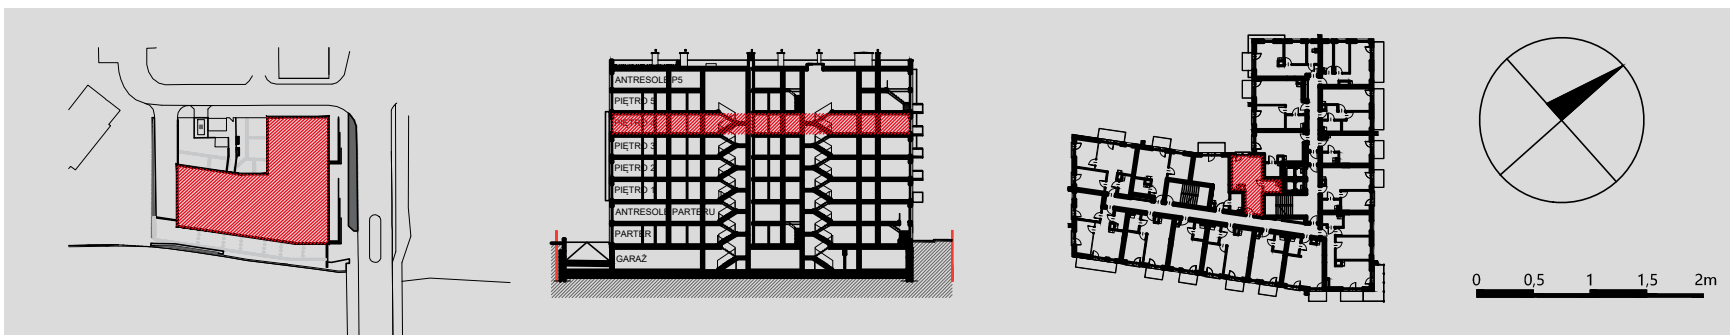

Przedstawiona na załączniku aranżacja jest przykładowa, a załącznik ma charakter jedynie poglądowy i może ulec zmianie. Zmianie nie ulegnie funkcjonalność lokalu oraz jego istotne cechy.

Obmiar powierzchni użytkowej lokalu wykonano zgodnie z normą PN-ISO 9836 z wliczoną powierzchnią pod ścianami działowymi.

AKTUALIZACJA 28 LISTOPADA 2018