

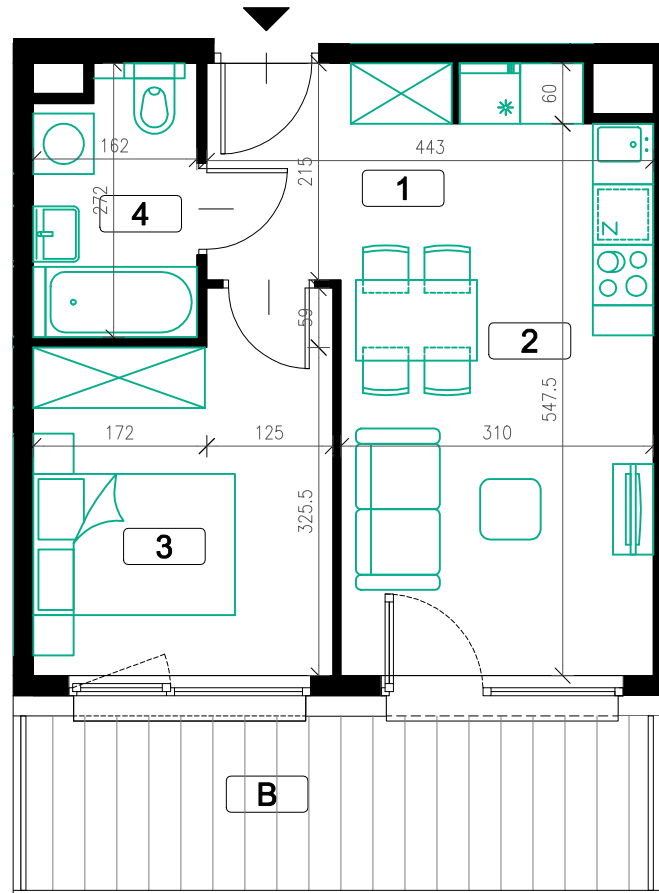



Budynek mieszkalny wielorodzinny senTO-TU, Górka Narodowa, Kraków

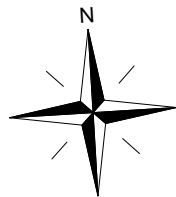

NR MIESZKANIA	65	
BUDYNEK	B1.1	
PIĘTRO	3	
POW. UŻYTKOWA	35.47 m²	
ZESTAWIENIE POWIERZCHNI		
1	hol	3.48 m ²
2	p.dzienny z aneksem	17.56 m ²
3	pokój	10.31 m ²
4	łazienka	4.12 m ²
B	balkon	10.81 m ²

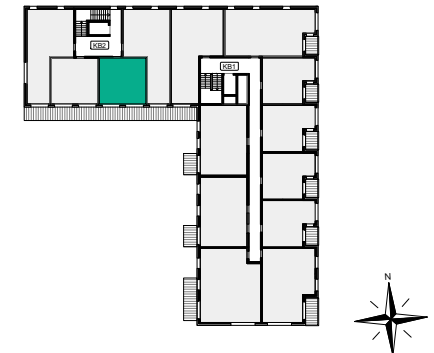

skala 1:75

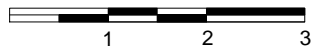

Wymiary pomieszczeń podano pomiędzy elementami budowlanymi, bez uwzględnienia grubości okładzin ściennych- tynków i płytek. Niniejsza karta katalogowa opracowana została w toku projektu wykonawczego. W trakcie realizacji mogą wystąpić niewielkie zmiany w stosunku do informacji zawartych w karcie katalogowej.

GRUPA DEWELOPERSKA



SENTO 21 Sp. z o.o. Spółka Komandytowa
ul. Miłkowskiego 7/U7
30-349 Kraków
+ 48 12 662 08 00, 12 662 08 08
biuro@sento.pl
www.sento.pl



projektant