




# Budynek mieszkalny wielorodzinny senTO-TU, Górka Narodowa, Kraków

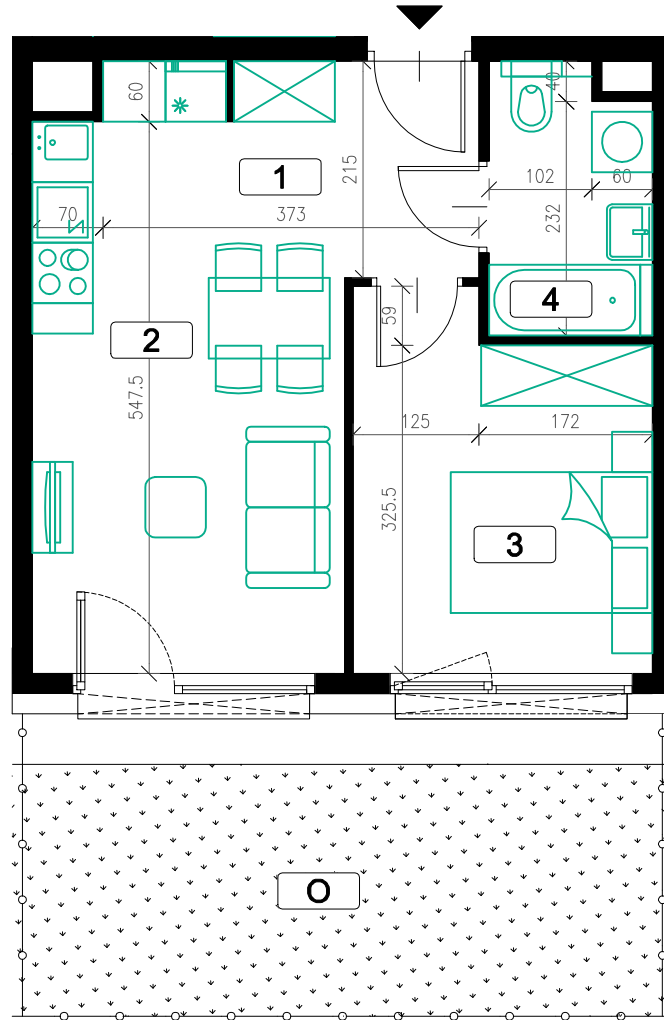

NR MIESZKANIA	<b>54</b>	
BUDYNEK	<b>B1.1</b>	
PIĘTRO	<b>0</b>	
POW. UŻYTKOWA	<b>35.47 m<sup>2</sup></b>	
ZESTAWIENIE POWIERZCHNI		
1	hol	3.48 m <sup>2</sup>
2	p.dzienny z aneksem	17.56 m <sup>2</sup>
3	pokój	10.31 m <sup>2</sup>
4	łazienka	4.12 m <sup>2</sup>
O	ogródek	19.05 m <sup>2</sup>

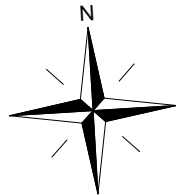

skala 1:75

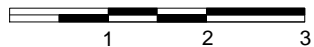

Wymiary pomieszczeń podano pomiędzy elementami budowlanymi, bez uwzględnienia grubości okładzin ściennych- tynków i płytek. Niniejsza karta katalogowa opracowana została w toku projektu wykonawczego. W trakcie realizacji mogą wystąpić niewielkie zmiany w stosunku do informacji zawartych w karcie katalogowej.

GRUPA DEWELOPERSKA



SENTO 21 Sp. z o.o. Spółka Komandytowa  
 ul. Miłkowskiego 7/U7  
 30-349 Kraków  
 + 48 12 662 08 00, 12 662 08 08  
 biuro@sento.pl  
 www.sento.pl



projektant