


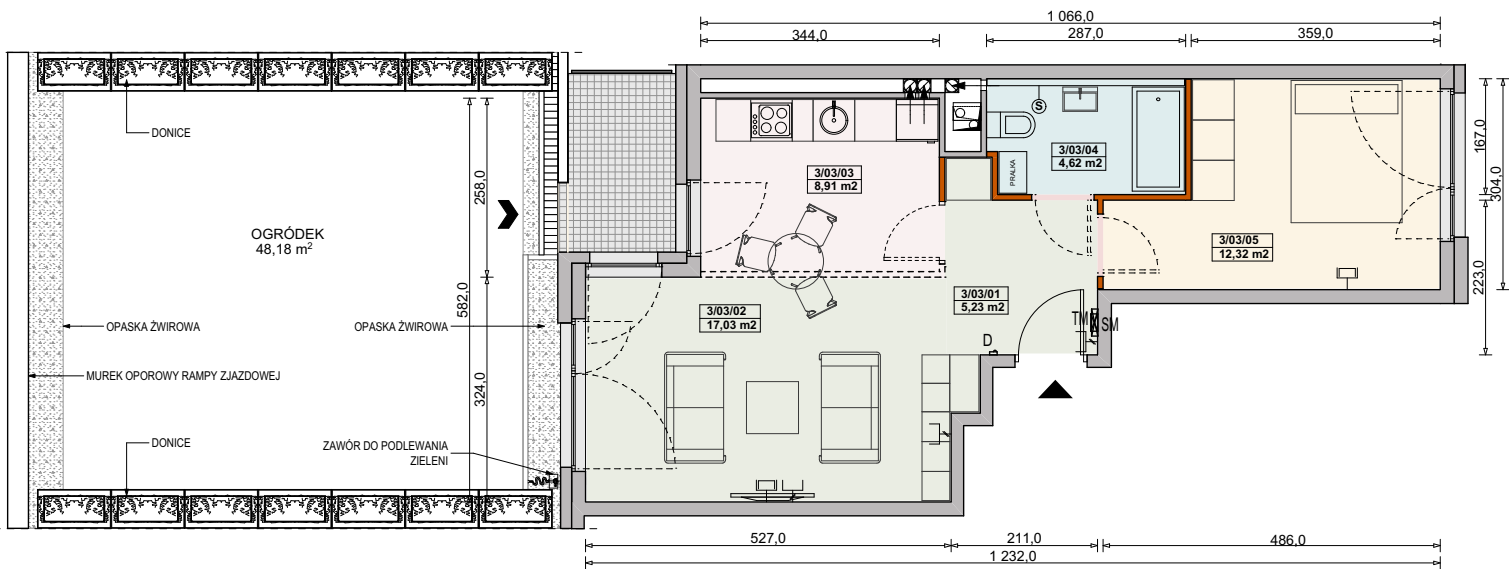

MIESZKANIE 3-3/0/3/2k - 48,68 m²

2 POKOJE - PARTER
3.033

LP.	NAZWA POMIESZCZENIA	POWIERZCHNIA [m ²]
3/0/3/01	HOL	5,23
3/0/3/02	POKÓJ DZIENNY	17,03
3/0/3/03	KUCHNIA	8,91
3/0/3/04	ŁAZIENKA	4,62
3/0/3/05	POKÓJ	12,32
	POW. POD ŚCIANKAMI DZIAŁOWYMI	0,57
ŁĄCZNA POWIERZCHNIA MIESZKANIA		48,68
	BALKON	4,15
	OGRÓDEK	48,18



Legenda:

	ścianka działowa rozbieralna		
	podciąg		
TM	rozdzielnia elektryczna		
SM	skrzynka mieszkaniowa multimedialna		
	zabudowa systemowa do wykonania w gestii nabywcy		ścianka wg aranżacji alternatywnej
	stłuchawka domofonowa		łódówka
	gniazdo TEL.KOMP		kostka brukowa
	gniazdo R.TV.SAT		okno nieotwieralne
	wentylacja		

UWAGI:

- aranżacja wewnątrz (meble, urządzenia) służy wyłącznie celom ilustracyjnym
- powierzchnie podane wg normy PN-ISO-9836; obliczeń dokonano w świetle wyprawionych ścian zewnętrznych i szachtów;
- do powierzchni mieszkania wlicza się powierzchnie pod ściankami działowymi rozbieralnymi
- kanalizacja wyprowadzona tylko z szachtu - bez podejść pod urządzenia sanitarne
- podejścia wodne doprowadzone do projektowanych lokalizacji urządzeń sanitarnych
- mocowanie szafek wiszących na ściankach działowych w gestii nabywcy zgodnie z instrukcją producenta ścianek działowych

Materiał reklamowy nie stanowi oferty w rozumieniu Kodeksu Cywilnego i ma jedynie charakter poglądowy.

