




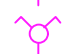
ELEMENTY ELEKTRYCZNE:








TM... -lokalizacja rozdzielnic instal. elektrycznych i niskoprądowych
TT...

UWAGA: oprawy świetlne w zakresie Najemcy

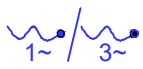

ELEMENTY WOD-KAN:

HP -lokalizacja przyłącza wody do lokali usług.
HP -niezmienna lokalizacja hydrantu pożarowego


 Wypust instalacji oświetlen. kinkietowy
 Wypust instalacji oświetlen. sufitowy
 Łącznik oświetlenia pojedynczy
 Łącznik oświetlenia świecznikowy

 Wypust instalacyjny 1-faz/3-faz
 Wypust instalacyjny 1-faz zakończony wyłącznikiem serwisowym
 Wypust instalacyjny 1-faz zakończony wyłącznikiem serwisowym
 Gniazdo 1-faz. IP20
 Gniazdo 1-faz. IP20
 Gniazdo 1-faz. IP44
 Instalacja w standardzie natynkowym

ELEMENTY WENTYLACJI:

 -miejsce włączenia do instal. wentylacji mechanicznej
 -miejsce włączenia do instal. klimatyzacji

UWAGA: projekt i wykonanie instal. wentylacji mech. oraz klimatyzacji po stronie Najemcy, wymagana akceptacja Projektanta obiektu

 -lokalizacja kurtyny powietrznej, wykonanie kurtyny po stronie Najemcy


BILANS WENTYLACJI	
Vn = 380 m³/h	strumień powietrza nawiewanego
Vw = 330 m³/h	strumień powietrza wywiewanego
n = 2,8 w/h	min. ilość wymian wentylacyjnych







Lokal usługowy AP 0.3

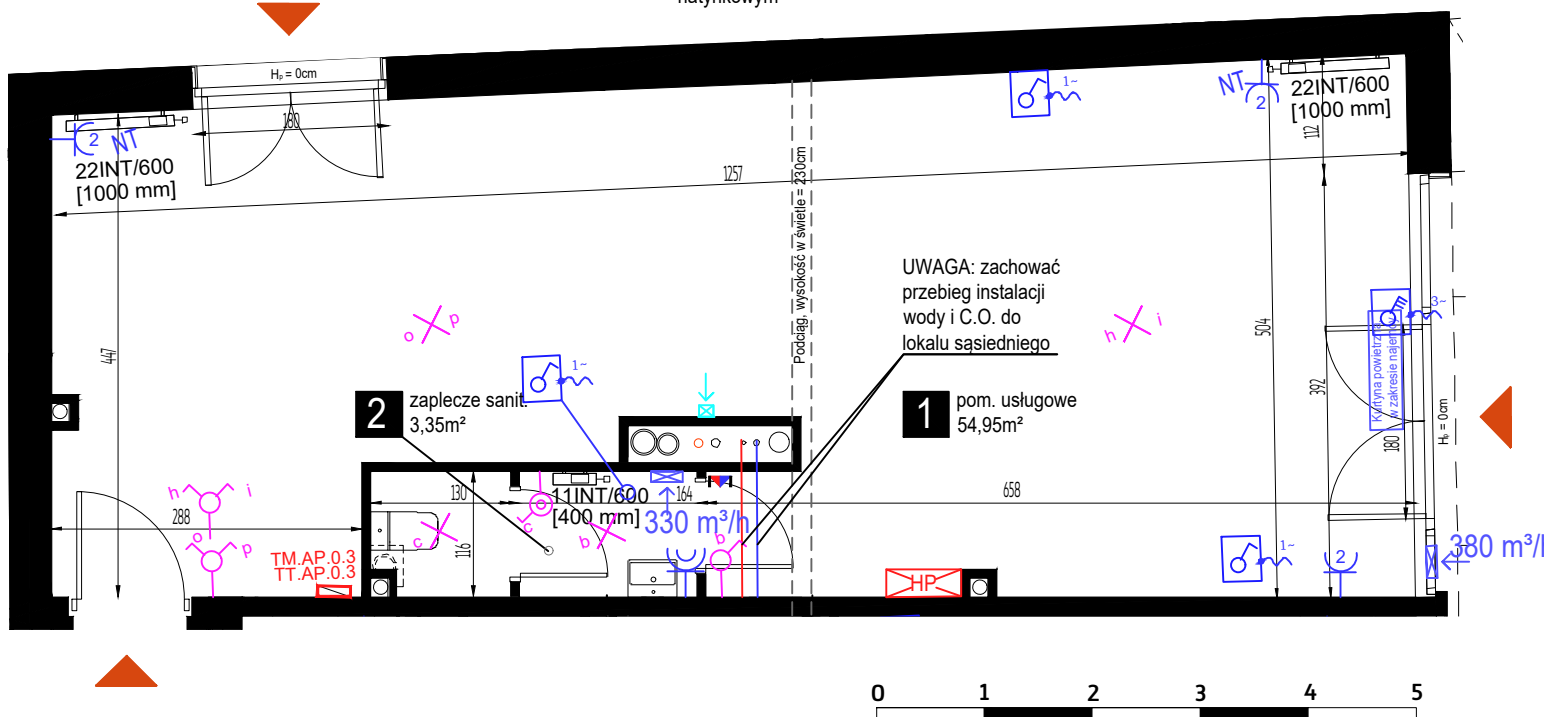Powierzchnia:	58,30m ²
Piętro:	0
Klatka:	-
Liczba pokoi:	1

1 pom. usługowe	54,95m ²
2 zaplecze sanit.	3,35m ²



LEGENDA:

-  -wejście do lokalu
-  -ściany stałe, niedemontowalne
-  -ściany działowe, nadające się do demontażu
-  -grzejnik, grzejnik łazienkowy, grzejnik kanałowy
- H_b = 0cm -okno wys. 242cm otwieralne od posadzki
- H_b = 15cm -okno wys. 227cm otwieralne od stopnia wys. 15cm
- H_b = 15/110cm -okno wys. 227cm otwieralne od wys. 110cm ze stopniem wys. 15cm
- H_b = 0/110cm -okno wys. 242cm otwieralne od wys. 110cm
- H_b = 90cm -okno wys. 156cm otwieralne od wys. 90cm

-powierzchnie zgodne z normą PN-ISO 9836:1997
 -podane wymiary dotyczą niewykończonego lokalu - bez tynku

-wyjście na balkon, taras, logie - możliwa różnica poziomów
 -wysokość mieszkań/lokali wynosi około 260cm
 -na wszelkie zmiany trzeba uzyskać zgodę projektanta

-wyposażenie pokazane tylko w celach prezentacji, nie stanowi zobowiązania umownego
 -niniejszy projekt nie stanowi oferty w rozumieniu przepisów kodeksu cywilnego
 -podane wymiary okien, pomieszczeń i powierzchni mogą ulec nieznacznym zmianom

MILL-YON GDAŃSK II SP. Z O. O.
 ul. Jana Christiana Szucha 3/3
 00-580 Warszawa