

ELEMENTY ELEKTRYCZNE:

- lokalizacja rozdzielnic instal. elektrycznych i niskoprądowych
- TM... instal. elektrycznych i niskoprądowych
- TT... instal. elektrycznych i niskoprądowych

UWAGA: oprawy świetlne w zakresie Najemcy

ELEMENTY WOD-KAN:

- lokalizacja przyłącza wody do lokali usług.

- Wypust instalacji oświetlen. kinkietowy
- Wypust instalacji oświetlen. sufitowy
- Łącznik oświetlenia pojedynczy
- Łącznik oświetlenia świecznikowy

- Wypust instalacyjny 1-faz/3-faz
- Wypust instalacyjny 1-faz zakończony wyłącznikiem serwisowym
- Wypust instalacyjny 1-faz zakończony wyłącznikiem serwisowym
- Gniazdo 1-faz. IP20
- Gniazdo 1-faz. IP20
- Gniazdo 1-faz. IP44



ELEMENTY WENTYLACJI:

- miejsce włączenia do instal. wentylacji mechanicznej
- miejsce włączenia do instal. klimatyzacji

UWAGA: projekt i wykonanie instal. wentylacji mech. oraz klimatyzacji po stronie Najemcy, wymagana akceptacja Projektanta obiektu

- lokalizacja kurtyny powietrznej, wykonanie kurtyny po stronie Najemcy

BILANS WENTYLACJI	
$V_n = 380 \text{ m}^3/\text{h}$	strumień powietrza nawiewanego
$V_w = 330 \text{ m}^3/\text{h}$	strumień powietrza wyciewanego
$n = 2,8 \text{ w/h}$	min. ilość wymian wentylacyjnych

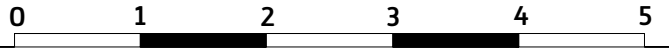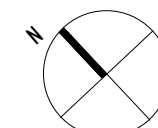


Lokal usługowy AP 0.1

Powierzchnia:	58,45m ²
Piętro:	0
Klatka:	-
Liczba pokoi:	1

1 pom. usługowe	54,97m ²
2 zaplecze sanit.	3,48m ²

MILL-YON GDAŃSK II SP. Z O. O.
ul. Jana Christiana Szucha 3/3
00-580 Warszawa

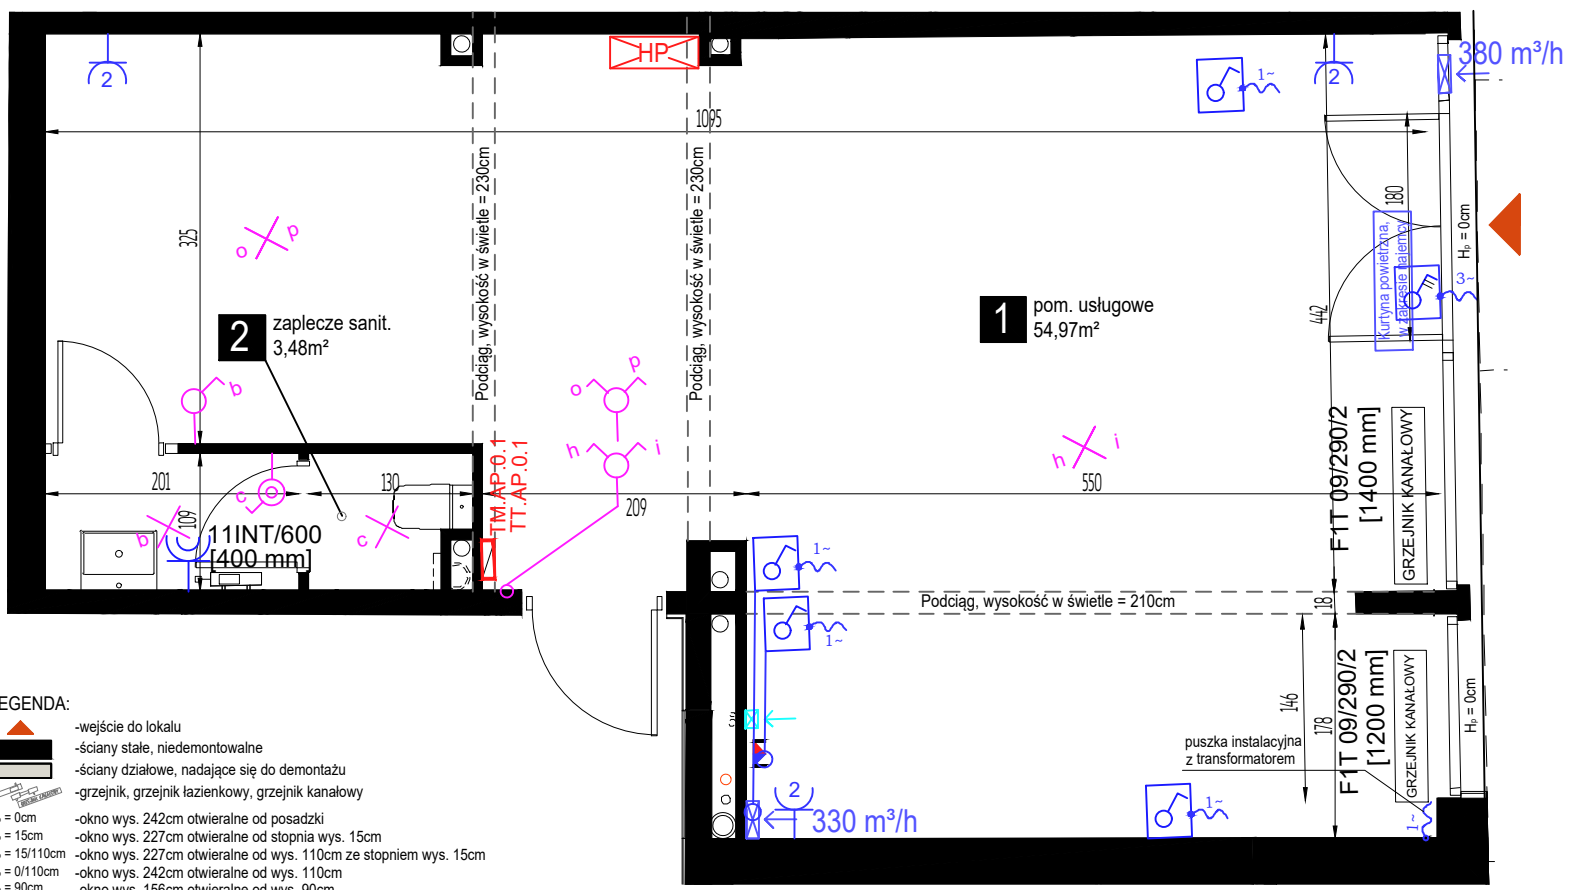

LEGENDA:

- wejście do lokalu
- ściany stałe, niedemontowalne
- ściany działowe, nadające się do demontażu
- grzejnik, grzejnik łazienkowy, grzejnik kanałowy
- $H_o = 0\text{cm}$ -okno wys. 242cm otwieralne od posadzki
- $H_o = 15\text{cm}$ -okno wys. 227cm otwieralne od stropnia wys. 15cm
- $H_o = 15/110\text{cm}$ -okno wys. 227cm otwieralne od wys. 110cm ze stropniem wys. 15cm
- $H_o = 0/110\text{cm}$ -okno wys. 242cm otwieralne od wys. 110cm
- $H_o = 90\text{cm}$ -okno wys. 156cm otwieralne od wys. 90cm

-powierzchnie zgodne z normą PN-ISO 9836:1997
-podane wymiary dotyczą niewykończonego lokalu - bez tynku

-wyjście na balkon, taras, logie - możliwa różnica poziomów
-wysokość mieszkań/lokali wynosi około 260cm
-na wszelkie zmiany trzeba uzyskać zgodę projektanta

-wypożyczenie pokazane tylko w celach prezentacji, nie stanowi zobowiązania umownego
-niniejszy projekt nie stanowi oferty w rozumieniu przepisów kodeksu cywilnego
-podane wymiary okien, pomieszczeń i powierzchni mogą ulec nieznacznym zmianom