

BIURO SPRZEDAŻY

ul. B. Krzywoustego 265a

51-310 Wrocław



tel. 71 725 63 20

biuro@osiedlerycerskie.com.pl

www.osiedlerycerskie.com.pl




BUDYNEK WIELORODZINNY PRZY ULICY ZIELNEJ WE WROCŁAWIU

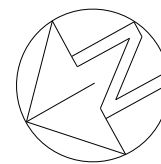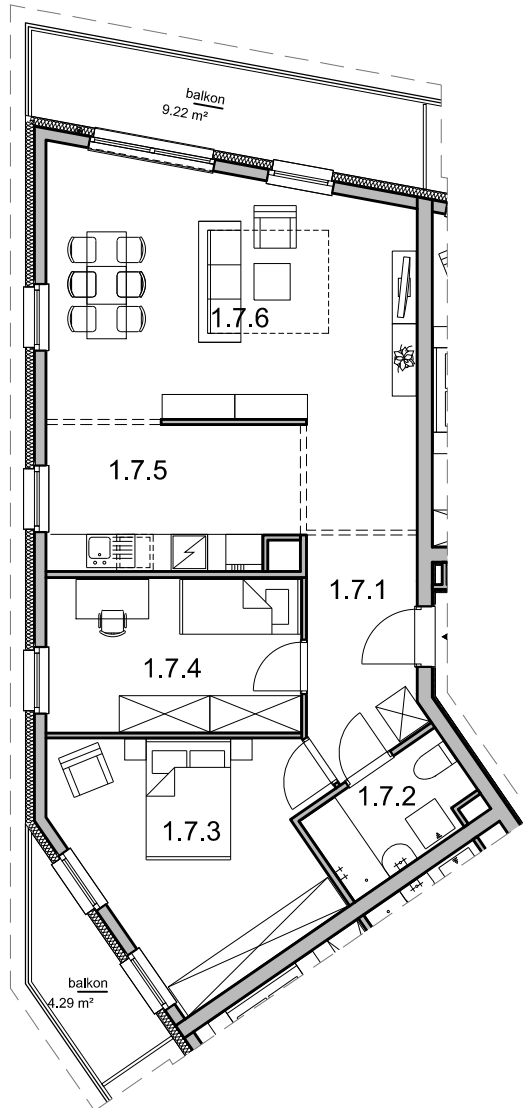

0 1m 2m 3m

SKALA 1:125

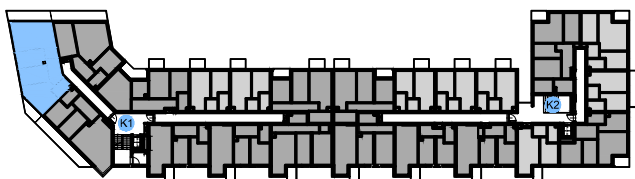

1 PIĘTRO		
MIESZKANIE NR 1.7		74,64 m <sup>2</sup>
1.7.1	przedpokój	6.75 m <sup>2</sup>
1.7.2	łazienka	4.12 m <sup>2</sup>
1.7.3	pokój	15.36 m <sup>2</sup>
1.7.4	pokój	10.76 m <sup>2</sup>
1.7.5	kuchnia	9.72 m <sup>2</sup>
1.7.6	pokój dzienny	27.93 m <sup>2</sup>

1 PIĘTRO

NUMER MIESZKANIA  
1.7

POWIERZCHNIA MIESZKANIA  
74.64 m<sup>2</sup>

**1**  
PIĘTRO

- POWIERZCHNIA UŻYTKOWA OBLICZANA WEDŁUG NORMY PN-ISO 9836:1997  
- RZUT MIESZKANIA ZOSTAŁ SPORZĄDZONY NA PODSTAWIE PROJEKTU BUDOWLANEGO. ZASTRZEŻA SIĘ MOŻLIWOŚĆ ZMIAN W UKŁADZIE MIESZKANIA I PODANYCH POWIERZCHNIACH, ZGODNIE Z ZAPISAMI UMOWY DEWELOPERSKIEJ.  
- W ZWIĄZKU W OPRACOWYWIANIEM PROJEKTU WYKONAWCZEGO ZE WZGLĘDÓW KONSTRUKCYJNYCH, INSTALACYJNYCH I ARCHITEKTONICZNYCH MOGĄ WYSTĄPIĆ ZMIANY W ZAKRESIE PIONÓW I KOMINÓW ORAZ KOREKTY OTWORÓW OKIENNYCH