

BIURO SPRZEDAŻY

ul. B. Krzywoustego 265a

51-310 Wrocław




tel. 71 725 63 20

biuro@osiedlerycerskie.com.pl


www.osiedlerycerskie.com.pl



BUDYNEK WIELORODZINNY PRZY ULICY ZIELNEJ WE WROCŁAWIU

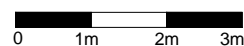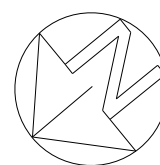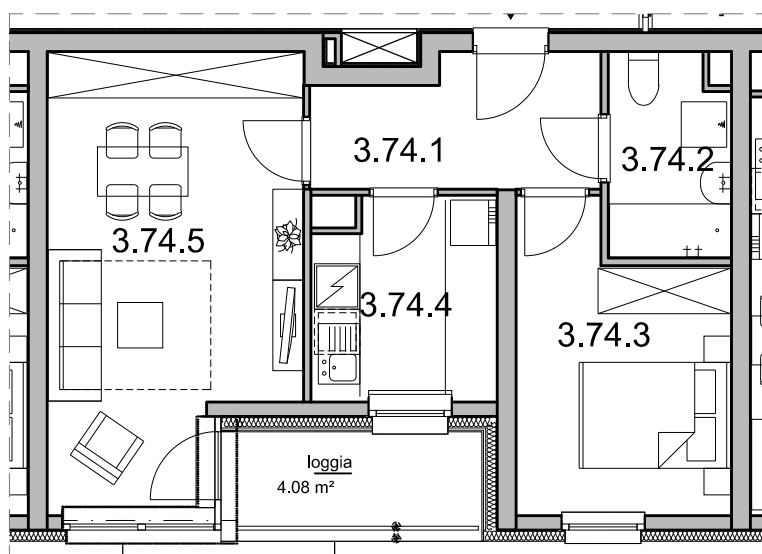

SKALA 1:100

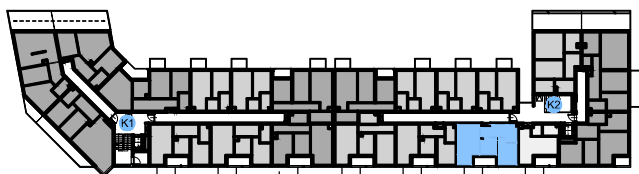

3 PIĘTRO		
MIESZKANIE NR 3.74		45,43 m ²
3.74.1	przedpokój	6.12 m ²
3.74.2	łazienka	4.12 m ²
3.74.3	pokój	10.29 m ²
3.74.4	kuchnia	6.26 m ²
3.74.5	pokój dzienny	18.64 m ²

3 PIĘTRO

NUMER MIESZKANIA
3.74

POWIERZCHNIA MIESZKANIA
45.43 m²

3
PIĘTRO

- POWIERZCHNIA UŻYTKOWA OBLICZANA WEDŁUG NORMY PN-ISO 9836:1997
- RZUT MIESZKANIA ZOSTAŁ SPORZĄDZONY NA PODSTAWIE PROJEKTU BUDOWLANEGO. ZASTRZEŻA SIĘ MOŻLIWOŚĆ ZMIAN W UKŁADZIE MIESZKANIA I PODANYCH POWIERZCHNIACH, ZGODNIE Z ZAPISAMI UMOWY DEWELOPERSKIEJ.
- W ZWIĄZKU W OPRACOWYWIANIEM PROJEKTU WYKONAWCZEGO ZE WZGLĘDÓW KONSTRUKCYJNYCH, INSTALACYJNYCH I ARCHITEKTONICZNYCH MOGĄ WYSTĄPIĆ ZMIANY W ZAKRESIE PIONÓW I KOMINÓW ORAZ KOREKTY OTWORÓW OKIENNYCH