

BIURO SPRZEDAŻY

ul. B. Krzywoustego 265a

51-310 Wrocław



tel. 71 725 63 20

biuro@osiedlerycerskie.com.pl

www.osiedlerycerskie.com.pl




BUDYNEK WIELORODZINNY PRZY ULICY ZIELNEJ WE WROCŁAWIU

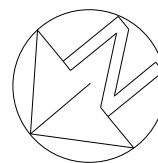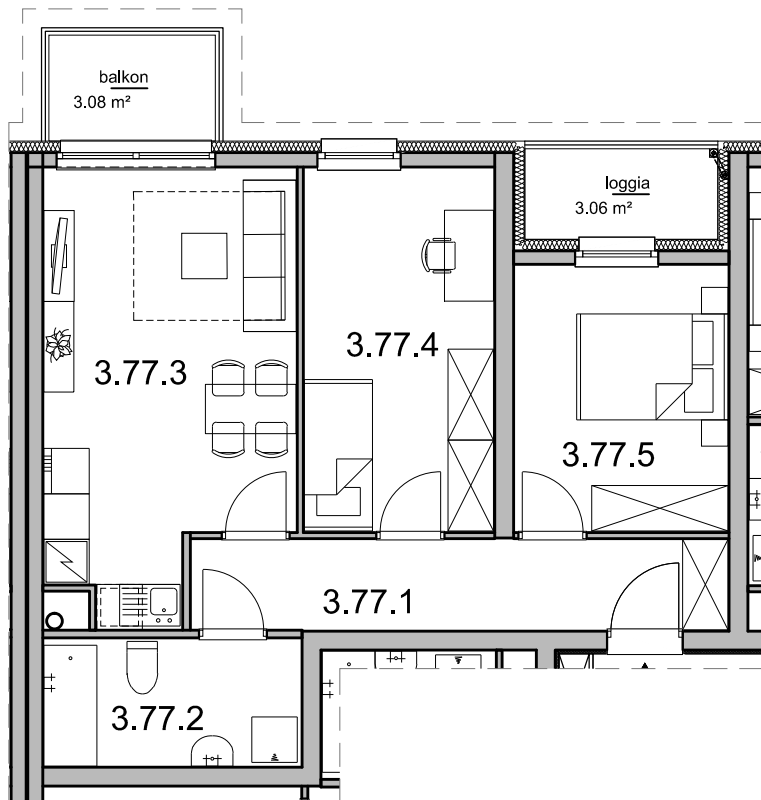

0 1m 2m 3m

SKALA 1:100

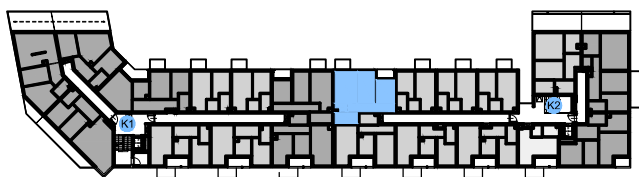

3 PIĘTRO		
MIESZKANIE NR 3.77		54,29 m <sup>2</sup>
3.77.1	przedpokój	8.53 m <sup>2</sup>
3.77.2	łazienka	5.71 m <sup>2</sup>
3.77.3	pokój z aneksem	18.02 m <sup>2</sup>
3.77.4	pokój	12.09 m <sup>2</sup>
3.77.5	pokój	9.94 m <sup>2</sup>

3 PIĘTRO

NUMER MIESZKANIA  
3.77

POWIERZCHNIA MIESZKANIA  
54.29 m<sup>2</sup>

**3**  
PIĘTRO

- POWIERZCHNIA UŻYTKOWA OBLICZANA WEDŁUG NORMY PN-ISO 9836:1997  
- RZUT MIESZKANIA ZOSTAŁ SPORZĄDZONY NA PODSTAWIE PROJEKTU BUDOWLANEGO. ZASTRZEGA SIĘ MOŻLIWOŚĆ ZMIAN W UKŁADZIE MIESZKANIA I PODANYCH POWIERZCHNIACH, ZGODNIE Z ZAPISAMI UMOWY DEWELOPERSKIEJ.  
- W ZWIĄZKU W OPARCIU WYKONAWANIEM PROJEKTU WYKONAWCZEGO ZE WZGLĘDÓW KONSTRUKCYJNYCH, INSTALACYJNYCH I ARCHITEKTONICZNYCH MOGĄ WYSTĄPIĆ ZMIANY W ZAKRESIE PIONÓW I KOMINÓW ORAZ KOREKTY OTWORÓW OKIENNYCH