

BIURO SPRZEDAŻY

ul. B. Krzywoustego 265a

51-310 Wrocław



tel. 71 725 63 20

biuro@osiedlerycerskie.com.pl

www.osiedlerycerskie.com.pl




BUDYNEK WIELORODZINNY PRZY ULICY ZIELNEJ WE WROCŁAWIU

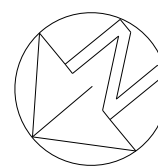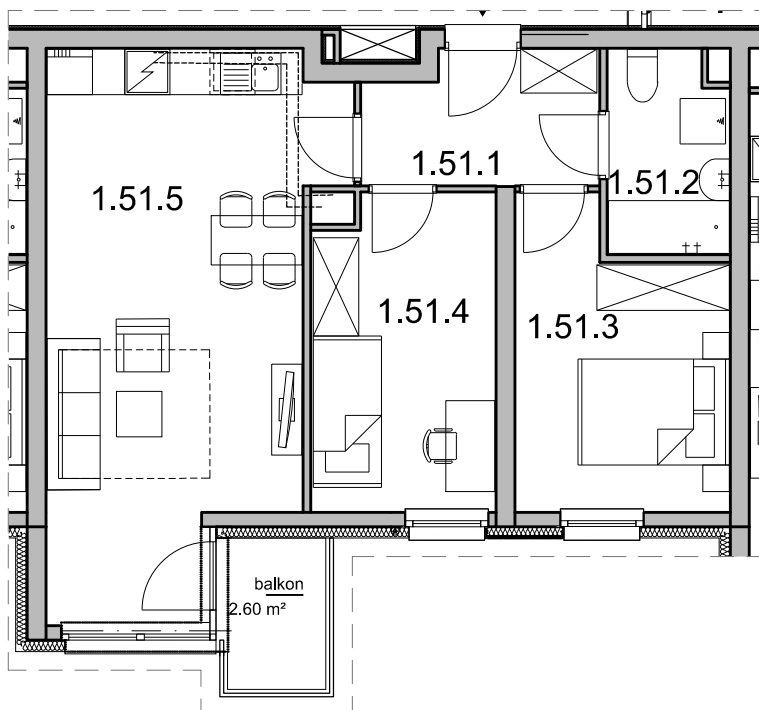

0 1m 2m 3m

SKALA 1:100

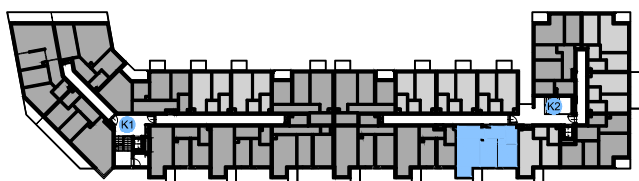

1 PIĘTRO		
MIESZKANIE NR 1.51		54,12 m <sup>2</sup>
1.51.1	przedpokój	5.20 m <sup>2</sup>
1.51.2	łazienka	4.13 m <sup>2</sup>
1.51.3	pokój	10.29 m <sup>2</sup>
1.51.4	pokój	9.91 m <sup>2</sup>
1.51.5	pokój z aneksem	24.59 m <sup>2</sup>

- POWIERZCHNIA UŻYTKOWA OBLICZANA WEDŁUG NORMY PN-ISO 9836:1997  
 - RZUT MIESZKANIA ZOSTAŁ SPORZĄDZONY NA PODSTAWIE PROJEKTU BUDOWLANEGO. ZASTRZEGA SIĘ MOŻLIWOŚĆ ZMIAN W UKŁADZIE MIESZKANIA I PODANYCH POWIERZCHNIACH, ZGODNIE Z ZAPISAMI UMOWY DEWELOPERSKIEJ.  
 - W ZWIĄZKU W OPRACOWYWIANIEM PROJEKTU WYKONAWCZEGO ZE WZGLĘDÓW KONSTRUKCYJNYCH, INSTALACYJNYCH I ARCHITEKTONICZNYCH MOGĄ WYSTĄPIĆ ZMIANY W ZAKRESIE PIONÓW I KOMINÓW ORAZ KOREKTY OTWORÓW OKIENNYCH